


# PRZEKRÓJ C-C

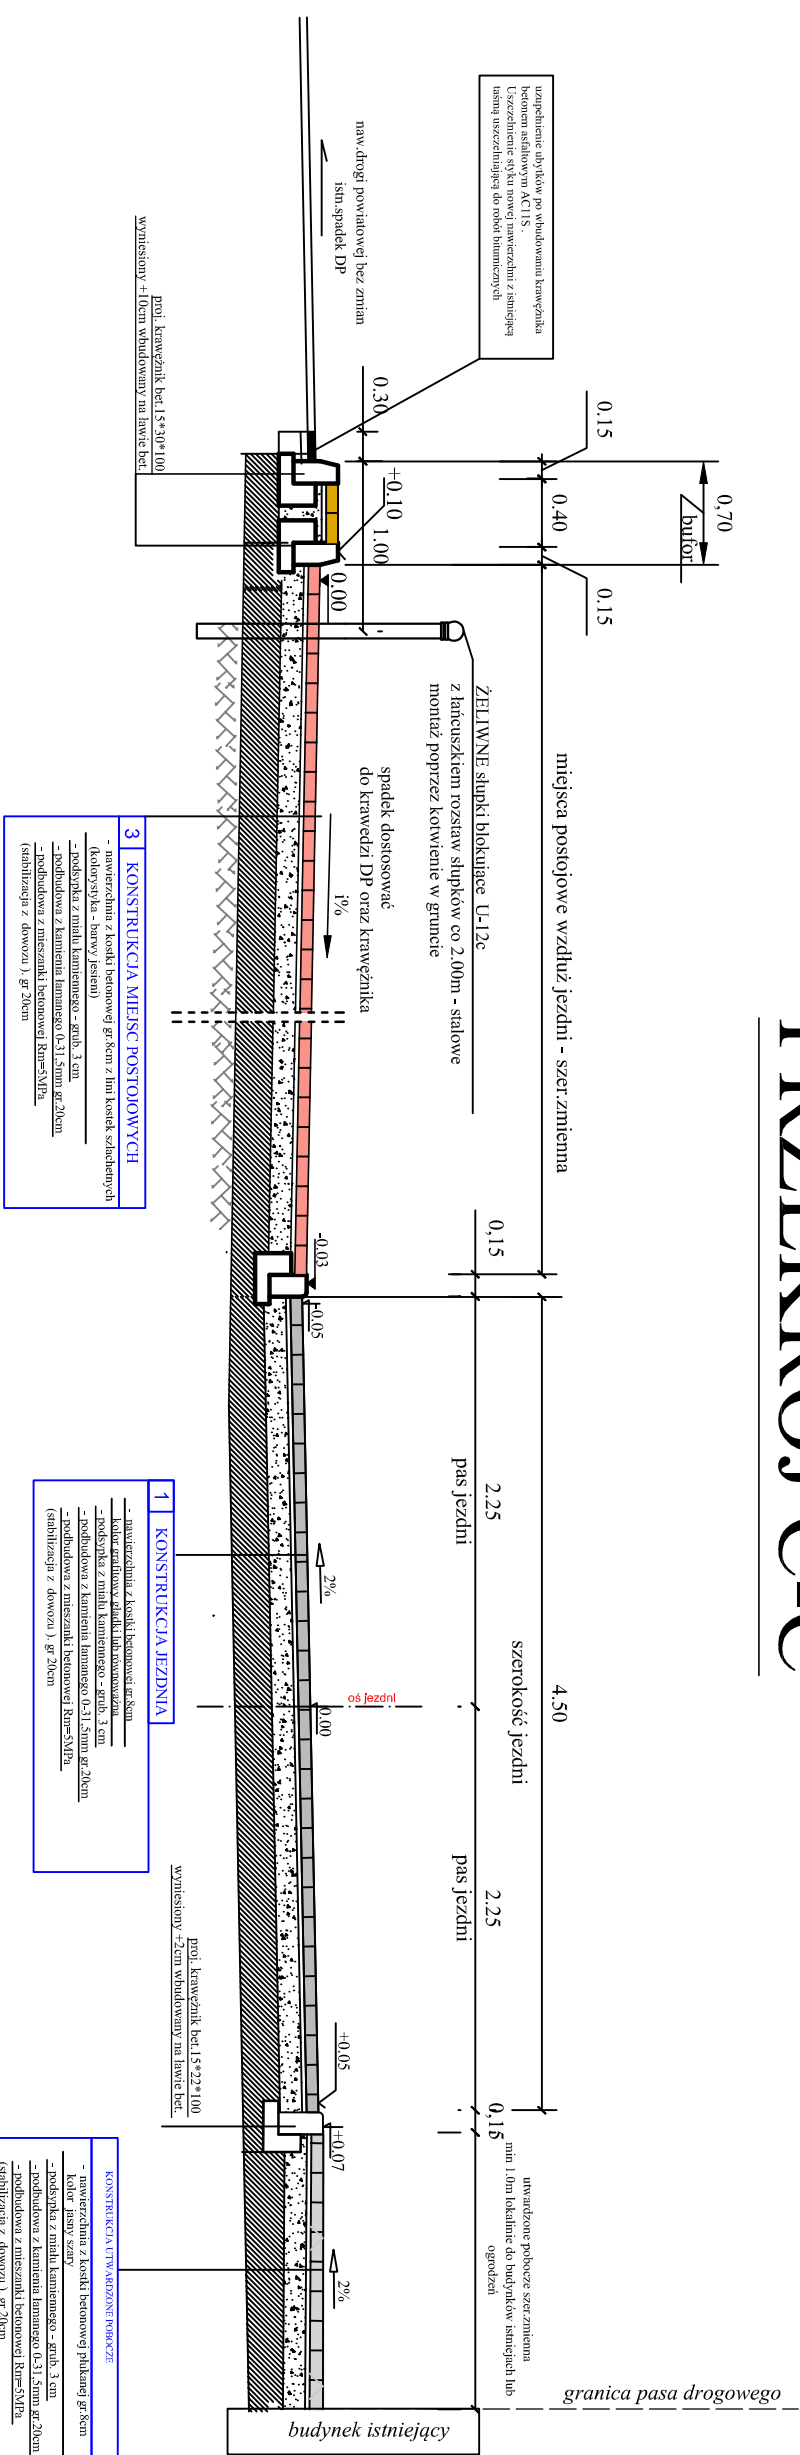

**DROGOTOM**  
45-409 Opole, ul. JEJSIONOWA 15 LOK. 8  
e-mail: drog@drogotom.pl www.drogotom.com.pl  
tel. 68 498 394

**PRZEBUDOWA DROGI WENWĘTRZNEJ WRAZ Z INFRASTRUKTURĄ TOMARZYSZĄCĄ CENTRUM KRASIEJOWA**

NAZWA ZADANIA  
TYTUŁ RYSUNKU PRZEKRÓJ C-C  
INWESTOR GMINA OZIMEK

LOKALIZACJA	KRASIEJÓW	NAZWISKO	PODPIS
PROJEKTANT	mgr inż. Tomasz Szkolński branża drogowa		
OPRACOWAŁ	mgr inż. Grzegorz Kaczmarek OPL/09/72/PW/01/13		
DATA	09/2022	SKALA	1 : 50
			NR RYSUNKU D3