


PRZEKROJE NORMALNE - RYS 1



Pik = 0+035,00

Skala 1:100/50

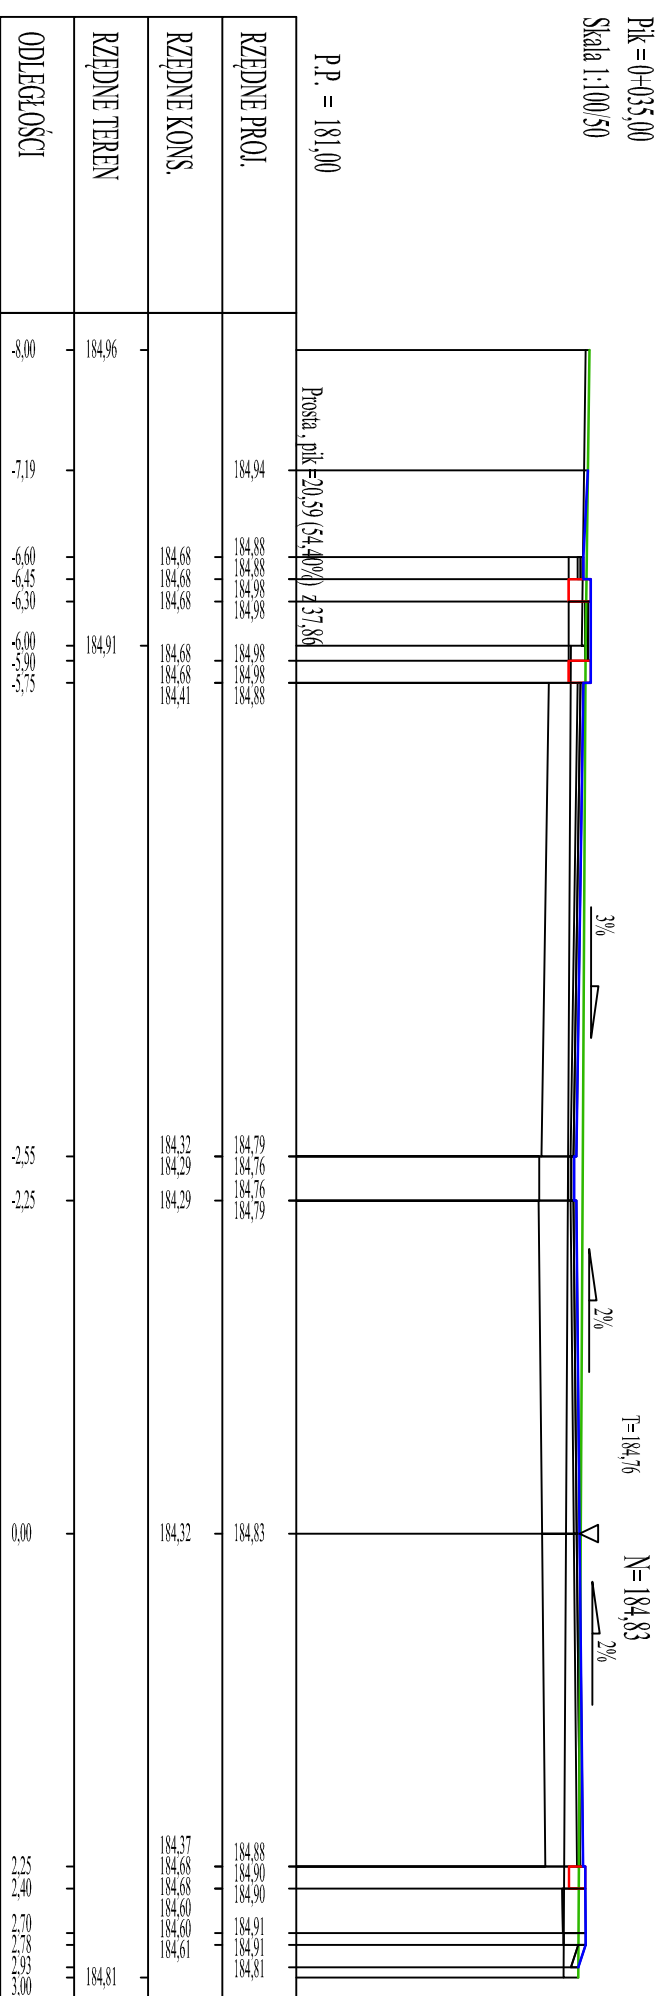

Pik = 0+070,00

Skala 1:100/50

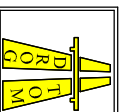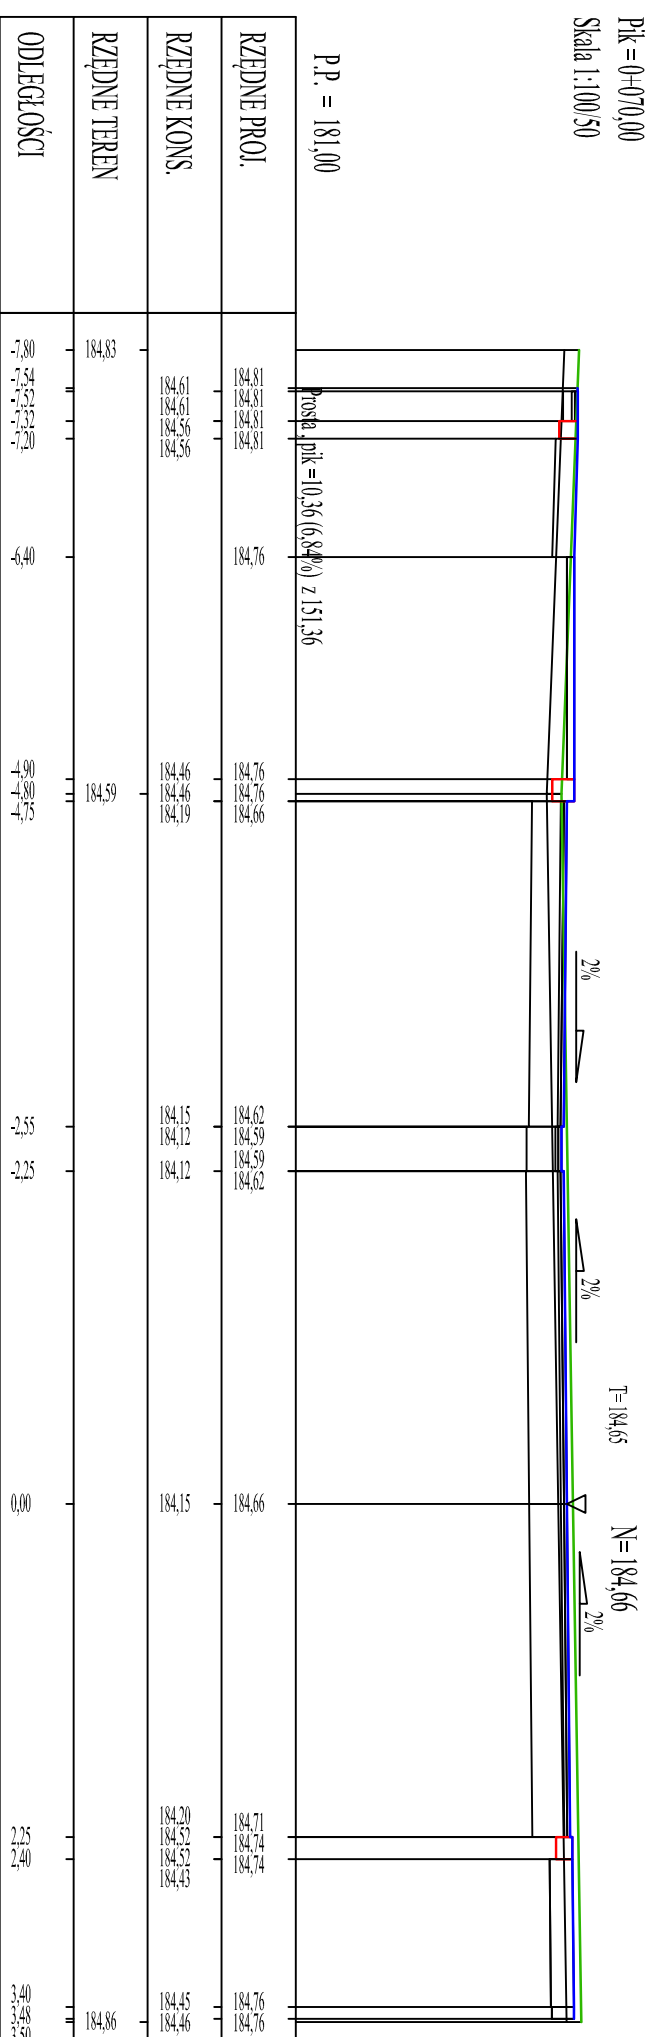

DROG TOM

45-409 Opole ul. JESIONOWA 15 LOK.8

e-mail: drog@drog.tom.pl www.drog.tom.com.pl

tel: 608 498 304

PRZEBUDOWA DRUGI W WĘWĘTRZNEJ WRAZ Z INFRASTRUKTURĄ TOWARZYSZĄCĄ CENTRUM KRASIEJÓWA

TYTUŁ RYSUNKU PRZEKROJE NORMALNE 1

INWESTOR GMINA OZIMEK

LOKALIZACJA KRASIEJÓW

PROJEKTANT mgr inż. Tomasz Sobulski

branża drogowa upr. bud. nr OP/L/0243/PW/OD/06

OPRACOWAŁ mgr inż. Grzegorz Kaczmarek

branża drogowa OPL/09/22/PW/OD/13

DATA 09/2022

SKALA 1 : 100 : 50

NR RYSUNKU D9