

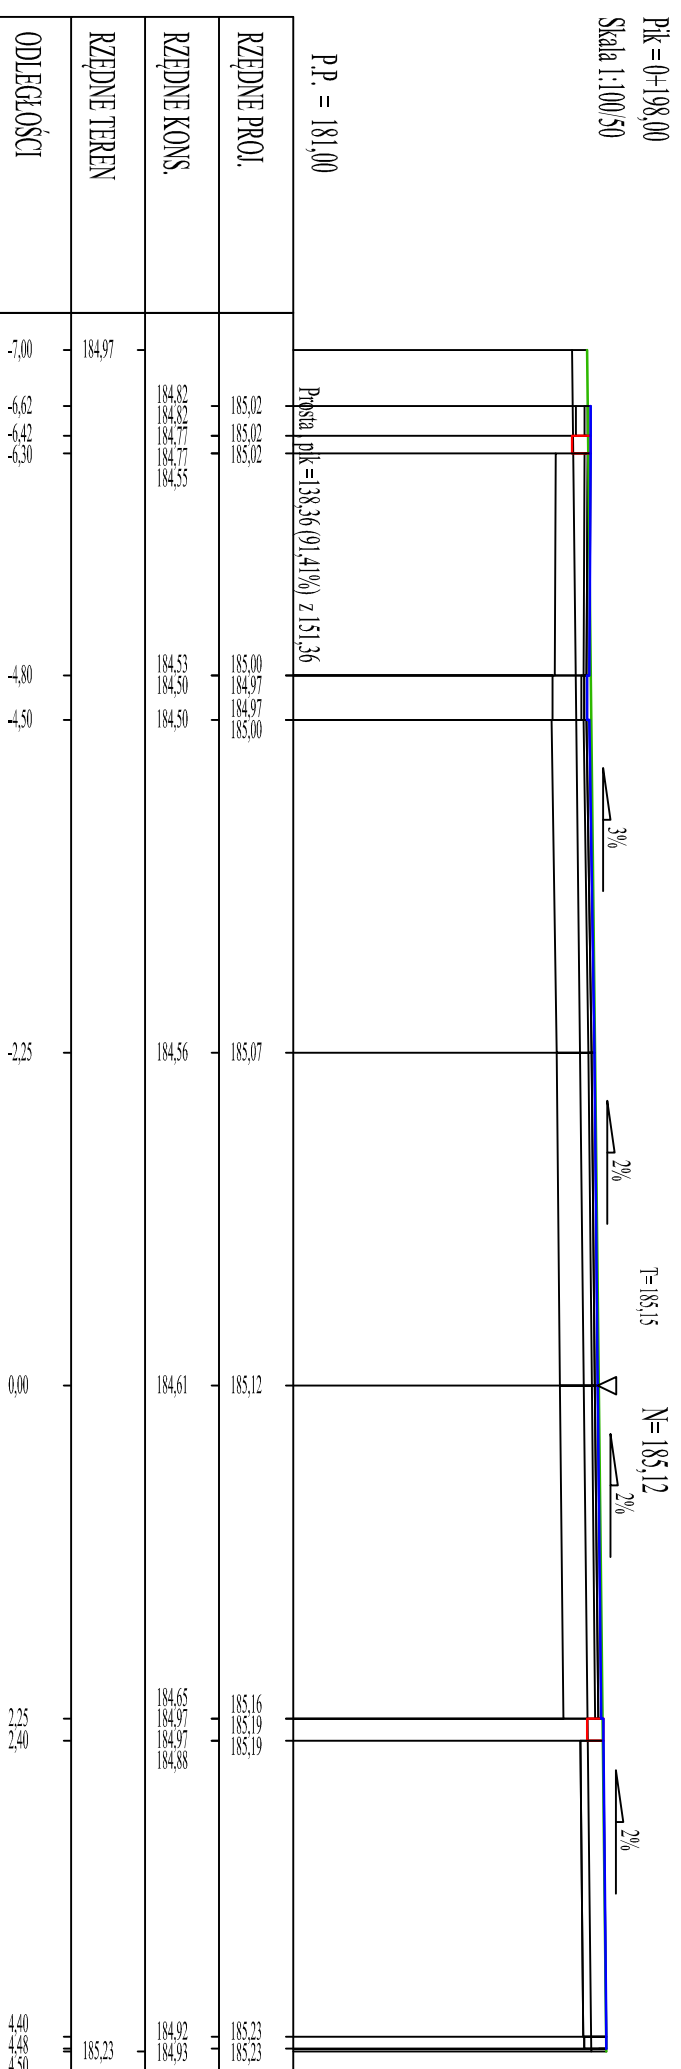


# PRZEKROJE NORMALNE - RYS 4

Pik = 0+198,00  
Skala 1:100/50

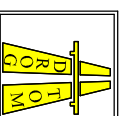

Pik = 0+215,00  
Skala 1:100/50

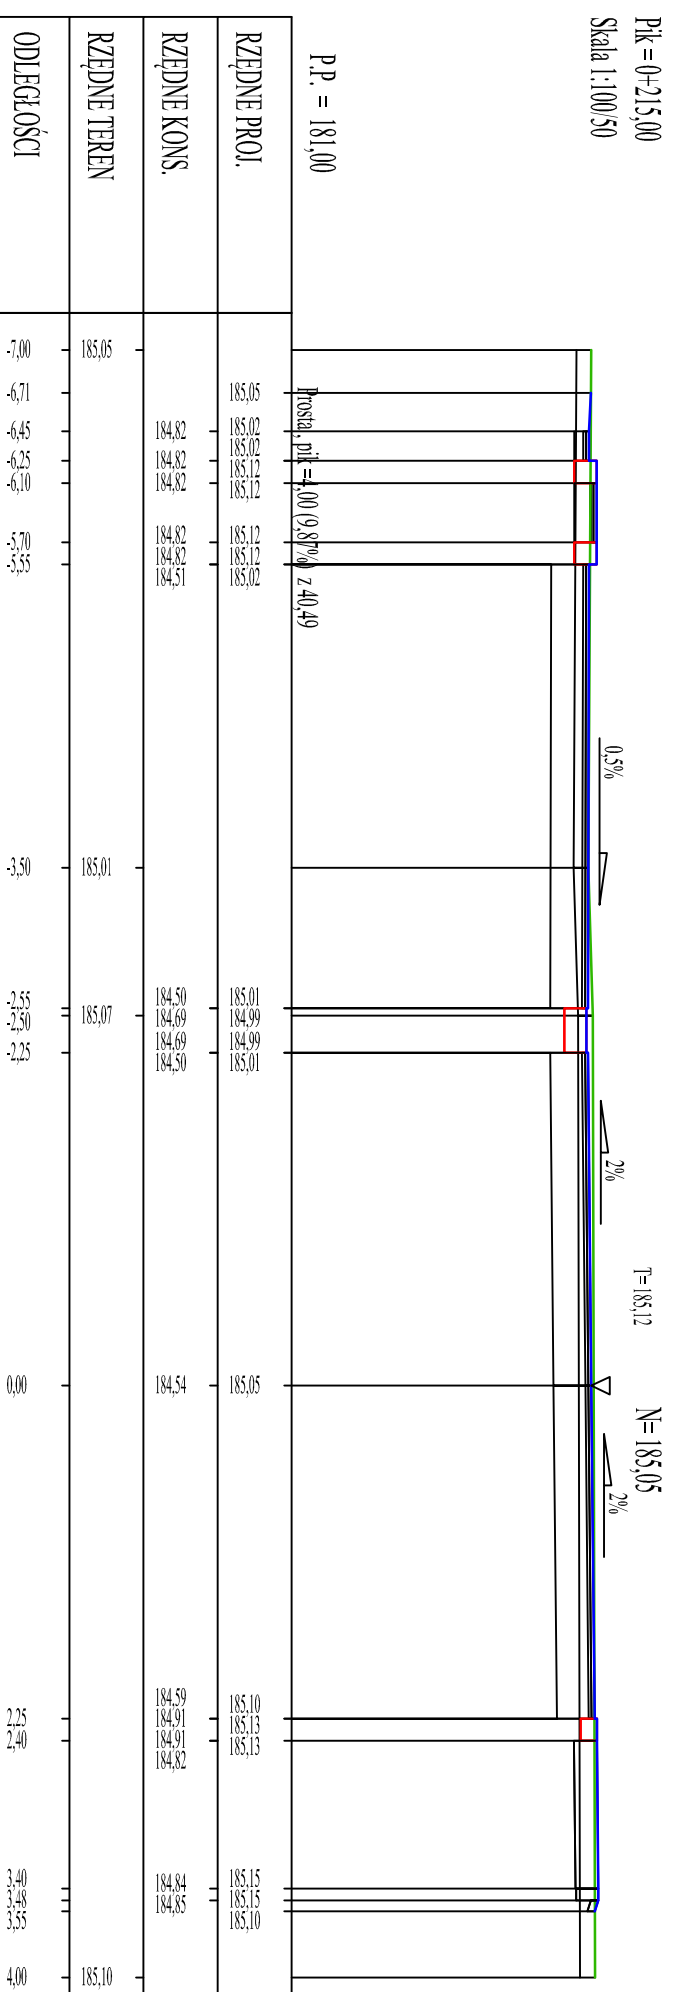

**DROGOM**

45-409 Opole ul. JESIONOWA 15 LOK.8

e-mail: drogom@o2.pl www.drogom.com.pl

tel. 608 498 304

**PRZEBUDOWA DRUGI WENIETRZNI I WRAZ  
Z INFRASTRUKTURĄ TOWARZYSZĄCĄ  
CENTRUM KRASIEJÓWA**

TYTUŁ RYSUNKU PRZEKROJE NORMALNE 4

INWESTOR GMINA OZIMEK

LOKALIZACJA KRASIEJÓW

<b>NAZWISKO</b>	<b>PODPIS</b>
-----------------	---------------

PROJEKTANT branża drogowa	mgr inż. Tomasz Sobulski upr. bud. nr OP/0243/PW/OD/06
------------------------------	---

OPRACOWAŁ branża drogowa	mgr inż. Grzegorz Kaczmarek OPL/0972/PW/OD/13
-----------------------------	--

DATA	09/2022
------	---------

SKALA	1 : 100 : 50
-------	--------------

NR RYSUNKU	D12
------------	-----