PRZEBUDOWA DROGI WEWNĘTRZNEJ W M.KRASIEJÓW

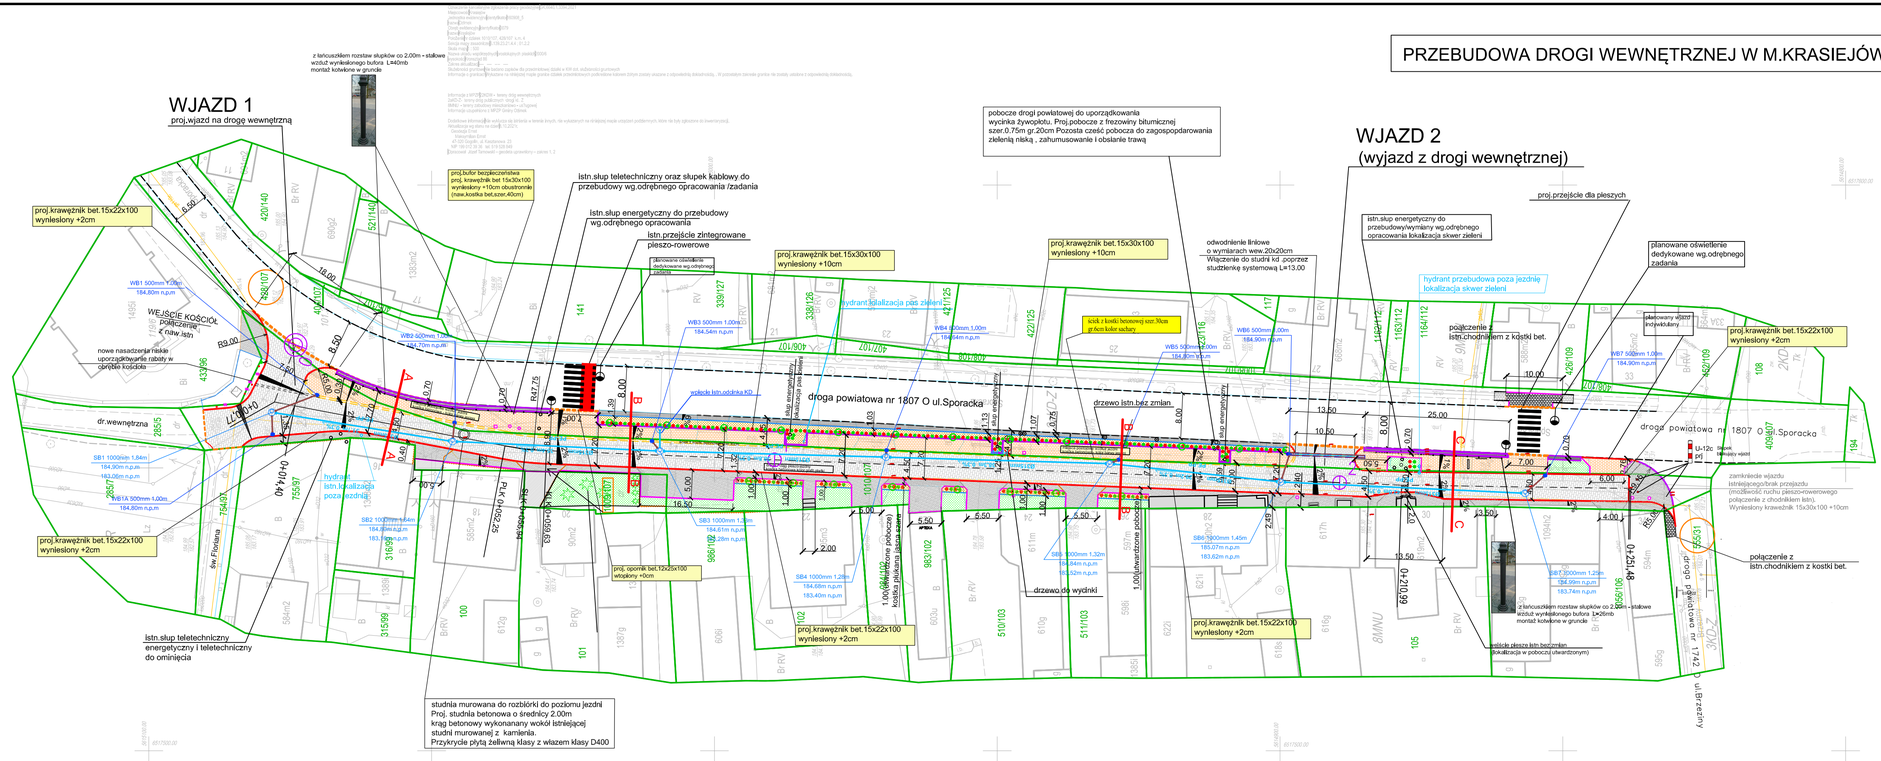

OZNACZENIA

- KRAWĘŻ JEZDNI OGRANICZENIE KRAWĘŻNIK BET 15X22X100 WYNIESIONY +2CM
- KRAWĘŻNIK BET 15X22X100 WYNIESIONY +10CM
- KRAWĘŻNIK BET 12X25X100 WTOPIONY +0CM
- GRANICA DZIAŁKI
- OBRZEŻE BET 8X30X100 WTOPIONE 0-+CM
- ŚCIĘK Z KOSTKI BETONOWEJ SZER.30CM GR.8CM KOLOR SACHARY
- PASEK Z KOSTKI BETONOWEJ SZER.10CM UŁOŻONA NA ZAPRAWIE CEMENTOWEJ W CELU ROZDZIELENIA TRAWY OD NASADZEŃ
- JEZDNIA Z KOSTKI BETONOWEJ GR.8CM KOSTKA GRAFITOWA GLADKA
- NAWIERZCHNIA Z KOSTKI BETONOWEJ GR.8CM (KOSTKA Z LINII KOSTEK SZLACHETNYCH - KOLORYSTYKA - BARWY JESIENI)
- NAWIERZCHNIA UTWARDZONEGO POBOCZA Z KOSTKI BETONOWEJ PŁUKANEJ GR.8CM KOLOR JASNY SZARY
- ZIELEŃ NISKA TRAWA
- POBOCZE FREZOWINY BITUMICZE
- PAS ZIELENI URZĄDZONEJ - ŚCIÓŁKOWANIE KORĄ OZDOBNĄ
- PROJEKTOWANA ZIELEŃ
- NASADZENIA NISKIE TYPU: TAWUŁA JAPOŃSKA LOKALIZACJA W PASIE ZIELENI URZĄDZONEJ
- projektowane drzewa typu. Dąb Błotny rozstaw srednio co 10m

OZNACZENIA BRANŻA KANALIZACJA

- PROJ.KANAŁ KD PP/PE SN8kN/m2
- PROJ.STUDNIA KANALIZACJI DESZCZOWEJ 1000 ZWIENCZENIE WŁAZ KLASY D400
- PROJ.WPUST DESZCZOWY FI 500mm ZWIENCZENIE RUSZT ŻELIWNY KLASY D400
- PROJ.PRZYKANALIK WPUSTU FI 160-200mm

DROGTOM	45-469 Opole ul. JESIONOWA 15 LOK.8
	email: drogtom@o2.pl www.drogtom.com.pl
	tel. 608 498 304
NAZWA ZADANIA	**PRZEBUDOWA DROGI WEWNĘTRZNEJ WRAZ Z INFRASTRUKTURĄ TOWARZYSZĄCĄ CENTRUM KRASIEJOWA**
TYTUŁ RYSUNKU	PROJEKT ZAGOSPODAROWANIA TERENU
INWESTOR	GMINA ODRA
LOKALIZACJA	KRASIEJÓW

	NAZWISKO	PODPIS
PROJEKTANT branża drogowa	mgr inż. Tomasz Sokulski upr. bud. nr OPL/0243/PWOD/06	
OPRACOWAŁ branża drogowa	mgr inż. Grzegorz Kaczmarek OPL/0972/PWOD/13	

DATA	SKALA	NR RYSUNKU
09/2022	1 : 500	D1