


<b>Kopia mapy zasadniczej</b>		Skala mapy 1:1000	
Godło arkusza mapy	6.140.22.14.1 i inne	Poświadcza się zgodność niniejszej kopii z treścią materiału państwowego zasobu geodezyjnego i kartograficznego	
Jednostka ewid.	OZIMEK - OBSZAR... i inne	Numer sprawy	GK.6642.67.2023.MMa
Obręb ewid.	0005 DYLAKI	Nazwa materiału zasobu	Kopia mapy zasadniczej
Numer działki	227/81	Data wykonania kopii	12.01.2023
Ulica, nr		Sporządził(a): Michał Marzec	
Układ współrz. płaskich	2000/18		
Układ wysokości	PL-EVRF2007-NH		

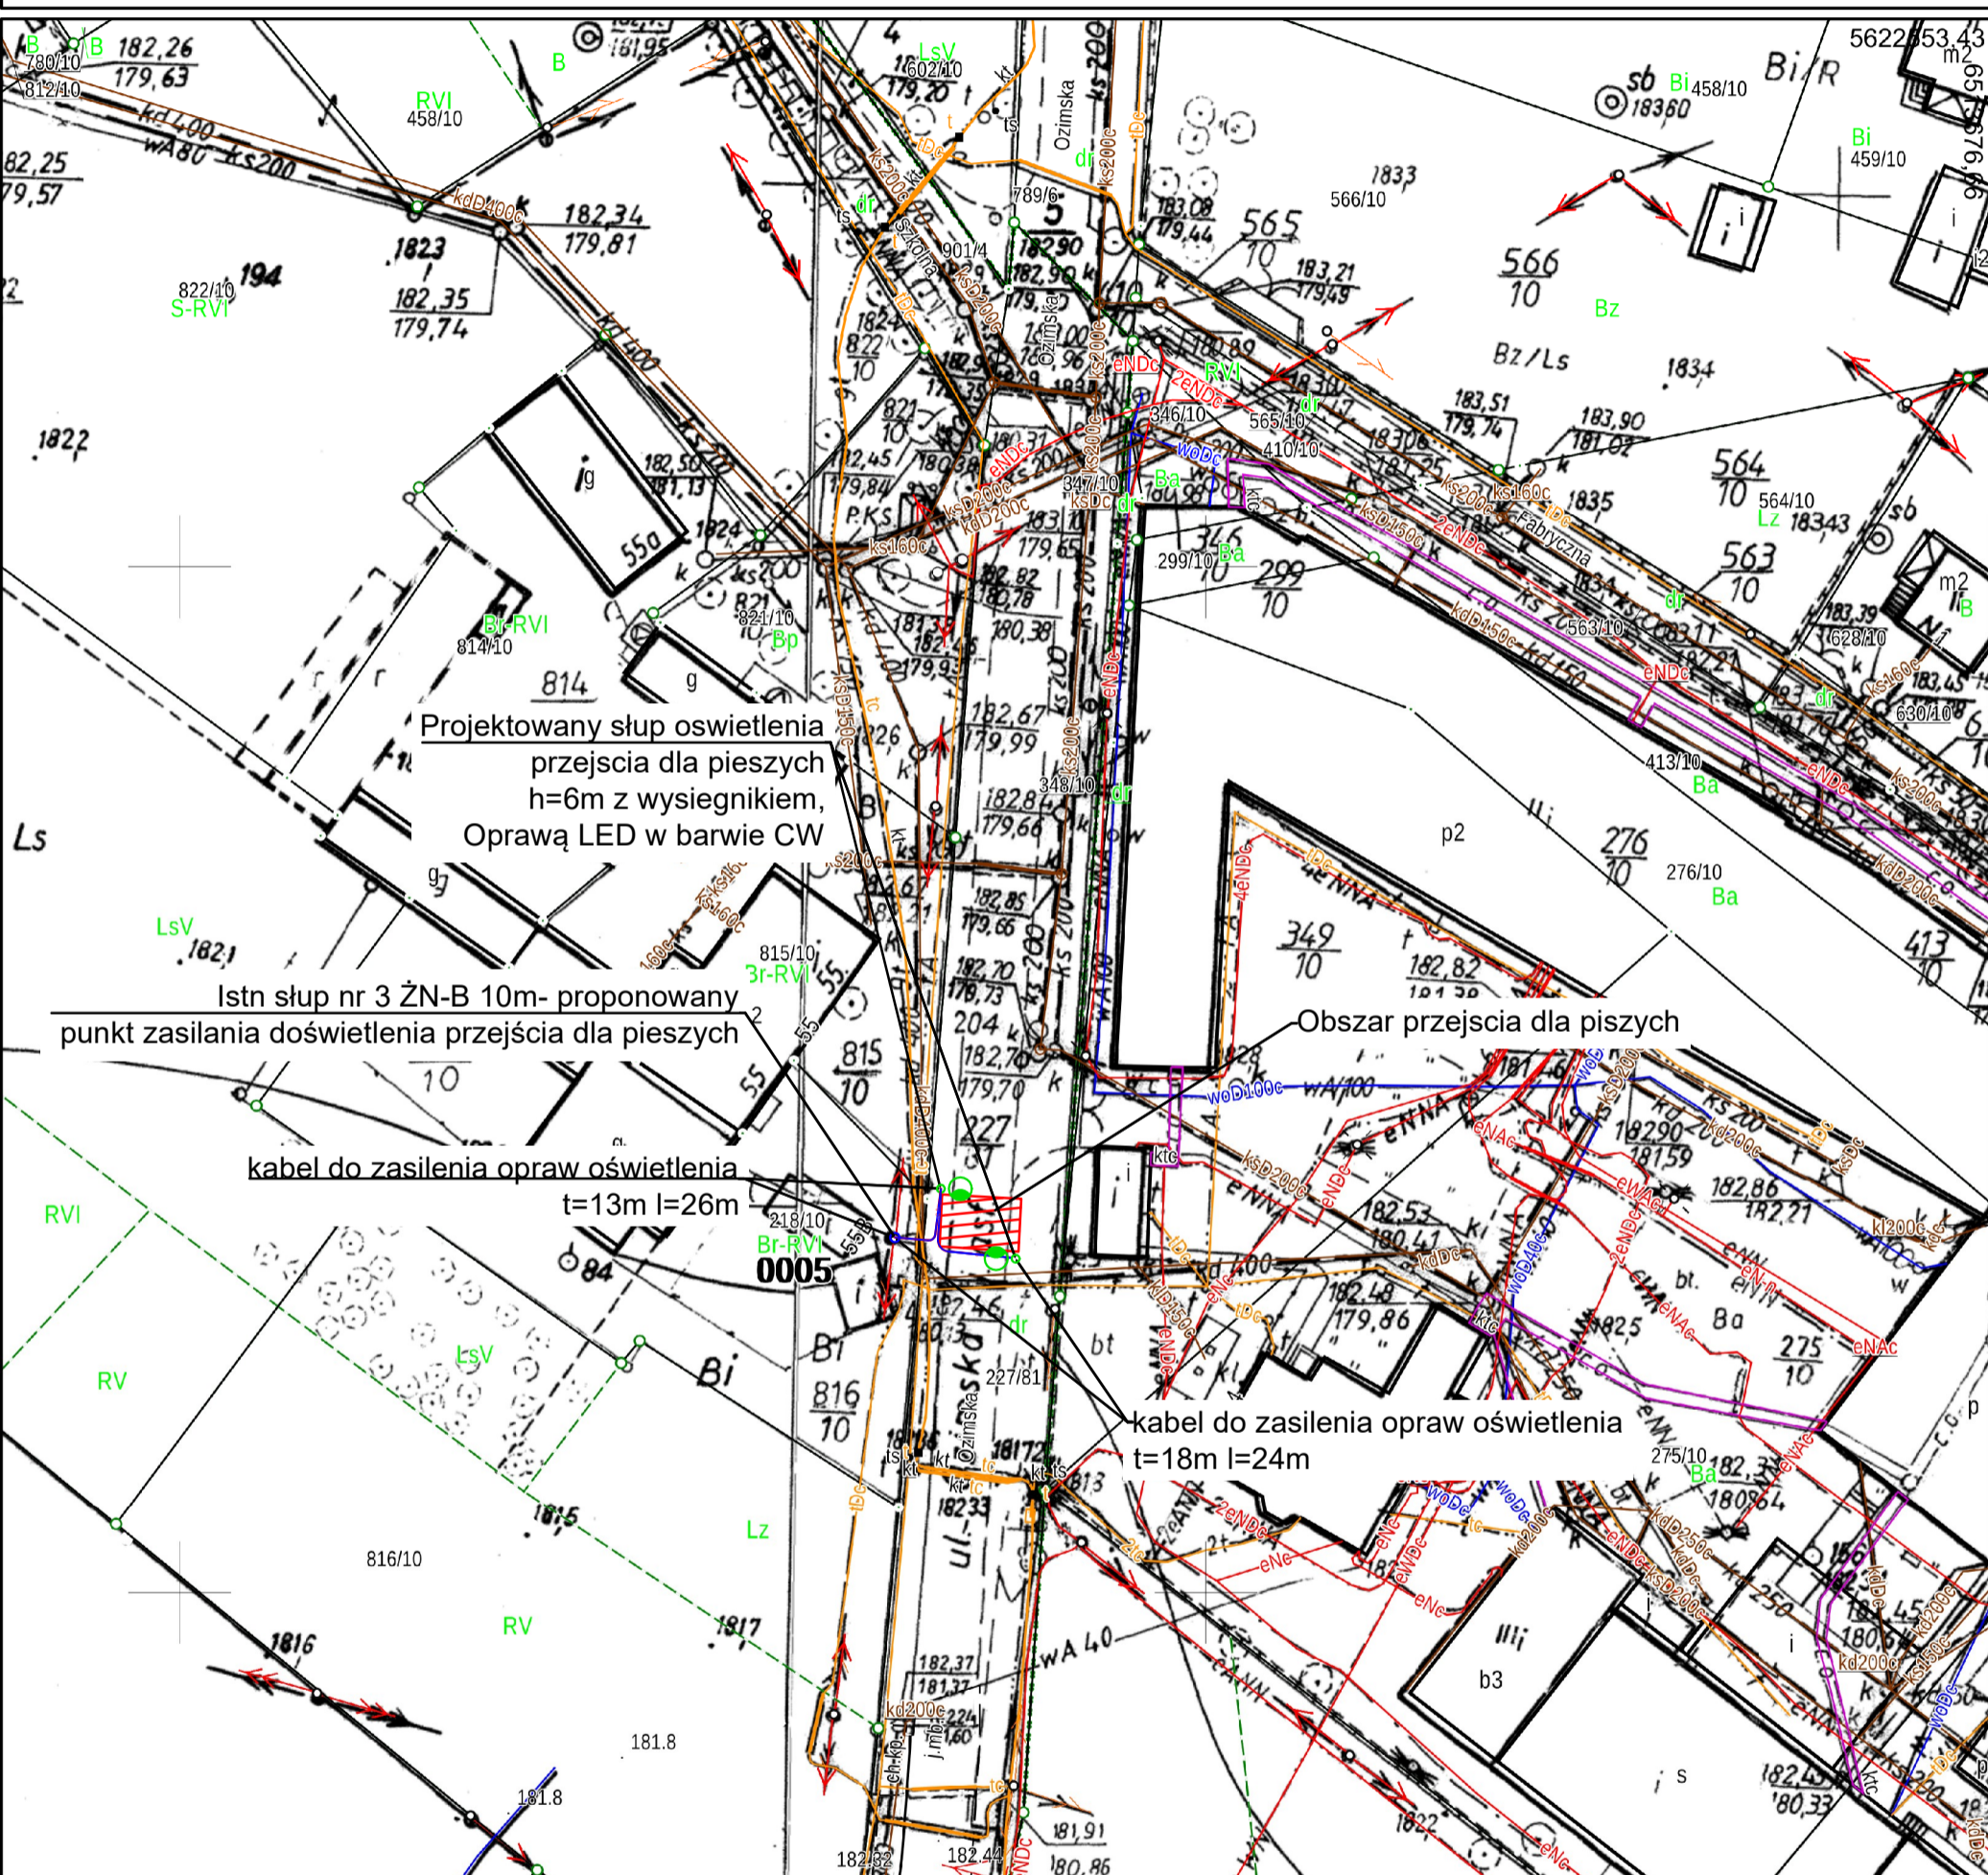

		Inwestor: Gmina Ozimek			
		Adres: 46-040 Ozimek, ul. ks. Jana Dzierżona 4B			
Nazwa inwestycji	"Modernizacja oświetlenia ulicznego zastosowaniem opraw ledowych oraz montaż instalacji fotowoltaicznych" - doświetlenie przejść dla pieszych				
Nazwa rysunku	Zagospodarowanie terenu Dylaki ul Ozimska dz. nr 227/81, 218/10				Skala 1:500
Projektant	Imię i Nazwisko	Nr uprawnień	Podpis	Data	Nr rys.
	Mgr Inż. Krzysztof Nolepa	OPL/1256/PWBE/16		16.01.2023	E-7
Współpraca					