


PRZEKRÓJ A-A

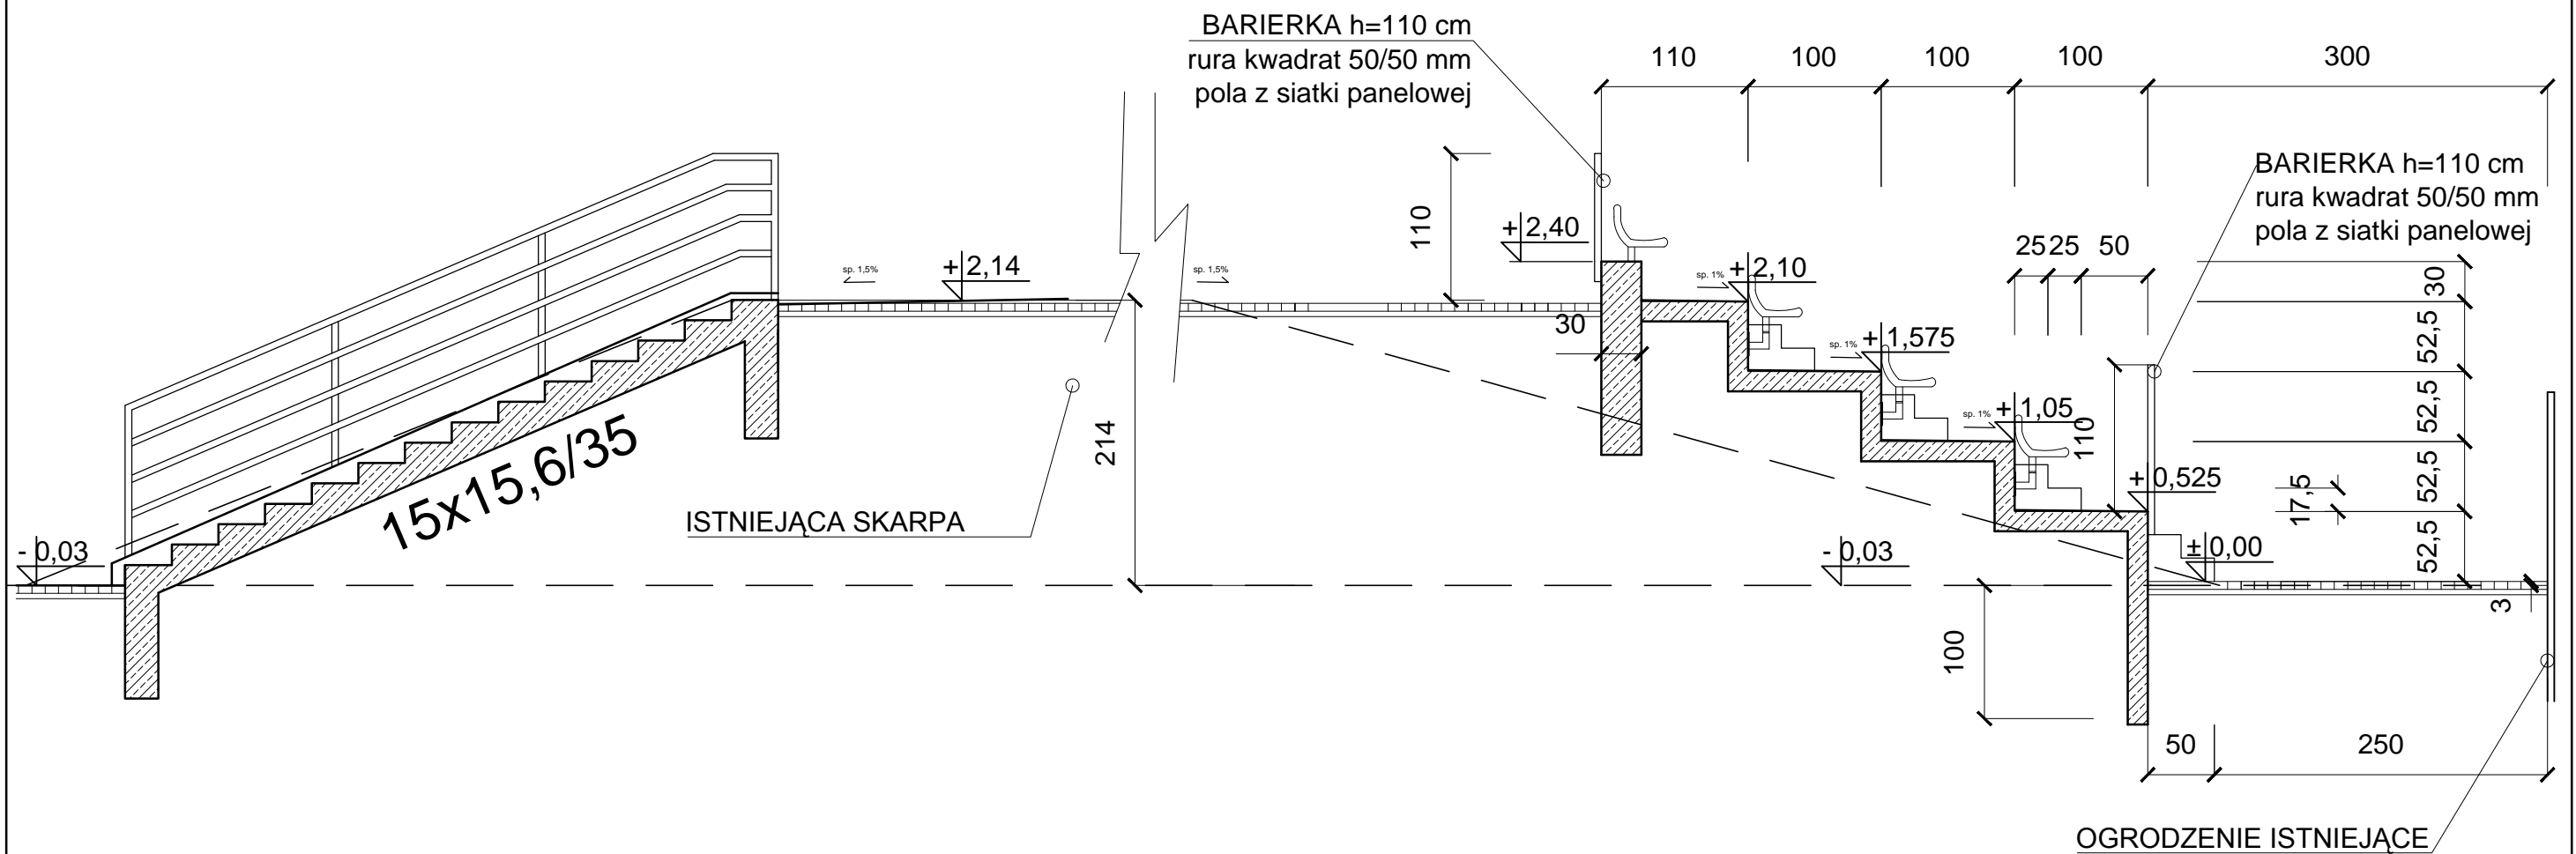

Inwestor	GMINA OZIMEK	Architektoniczna Pracownia Projektowa
Miejsce inwestycji	OZIMEK, UL. CZĘSTOCHOWSKA, DZ. NR 77/3, 77/7, 77/25 K.M.1	mgr inż. architekt Krzysztof Denisiewicz
Tytuł / obiekt	MODERNIZACJA- PRZEBUDOWA I REMONT TRYBUN ORAZ BOISKA PIŁKARSKIEGO K.S. MAŁAPANEW W OZIMKU	Podpis 05.2013
Projektant	Mgr inż. arch. Krzysztof Denisiewicz uprawnienia budowlane do projektowania bez ograniczeń w specjalności architektonicznej - nr uprawnień 39/98/Op.	Skala 1:50
Nazwa rysunku	PRZEKRÓJ A-A	Nr rysunku A.03