
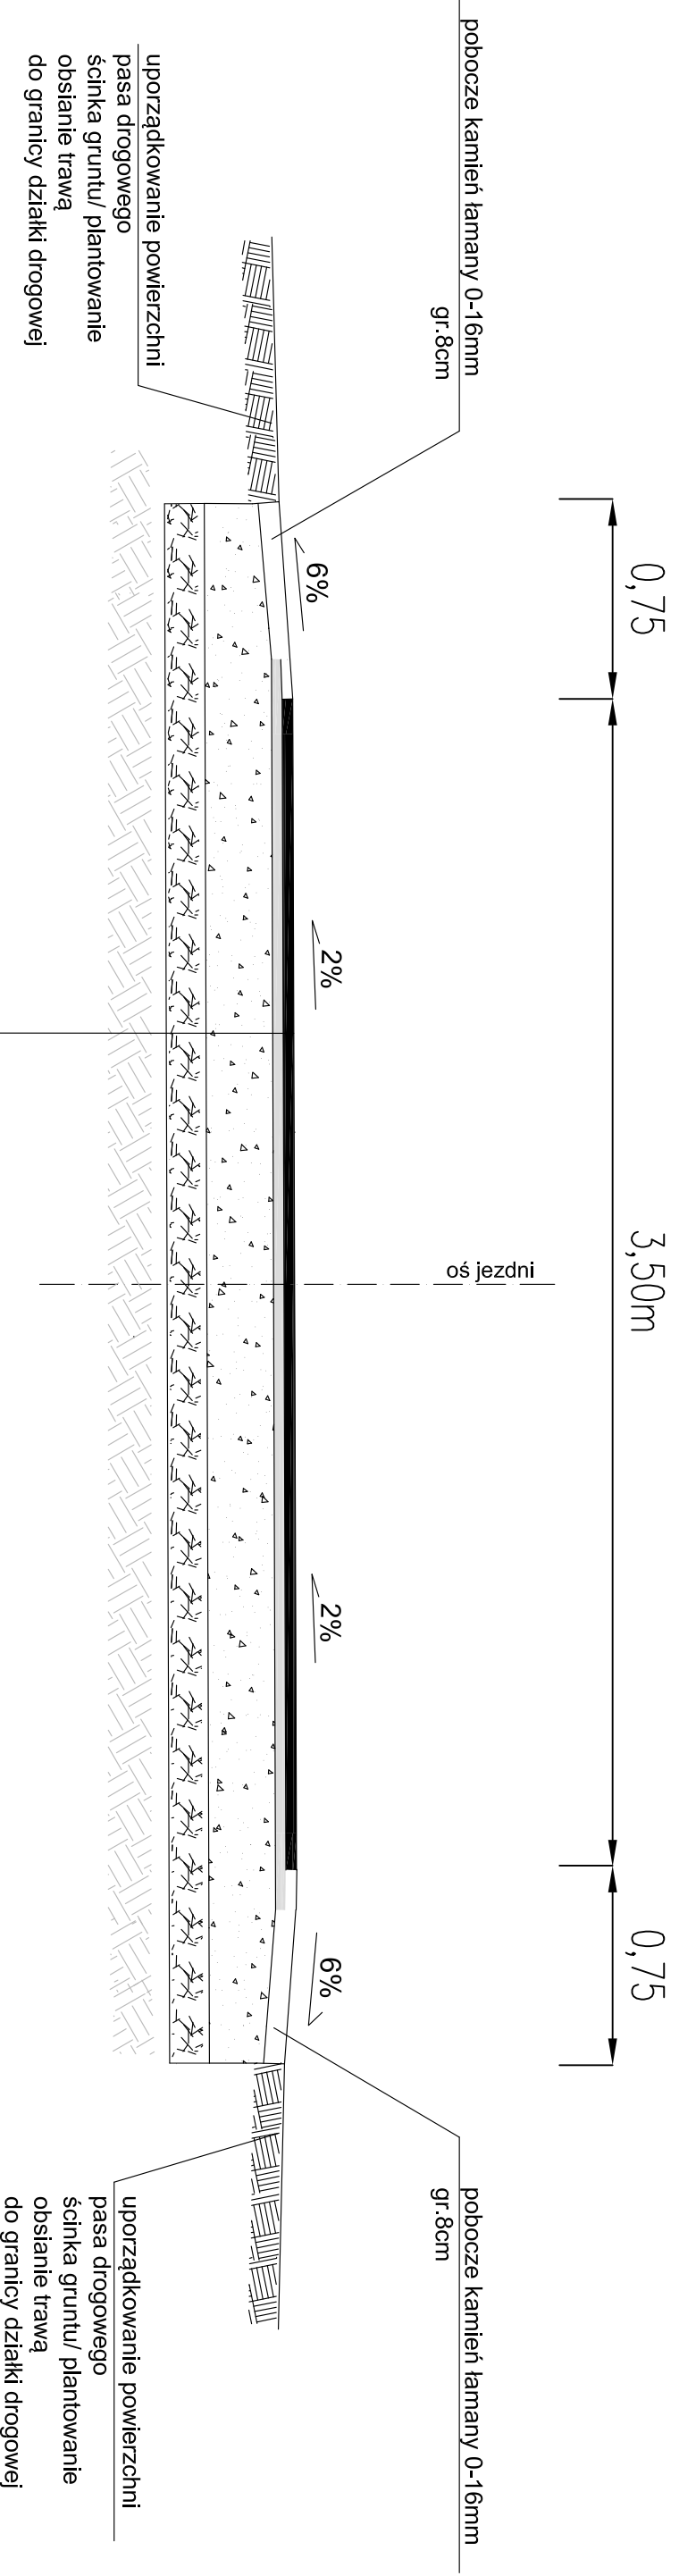


Przekrój A-A

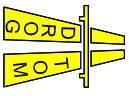

KONSTRUKCJA DROGI

- w-wa ściERALNA z betonu asfaltowego AC11S grub. 4 cm
- w-wa wiĄżąca z betonu asfaltowego AC16W grub. 4 cm
- w-wa podbudowy z kamienia łamanego 0-31,5mm grub. 25cm
- w-wa odcinająca z pospółki grub. 15cm

	
DROG TOM	
Opole ul. Chełmska 9/2 tel. www.drogtom.com.pl e-mail: drogtom@op.pl biuro: ul. Jęstrzewska 15/blok 8 45-409 Opole tel. 608 498 304	
NAZWA ZADANIA	PROJEKT REMONTU DROGI GMINNEJ UL. KRÓTKIEJ W W. SCHODNIA
TYTUŁ RYSUNKU	PRZEKRÓJ A-A
INWESTOR	GMINA OZIMEK
LOKALIZACJA	SCHODNIA UL. KRÓTKA
PROJEKTANT	NAZWISKO mgr inż. Tomasz Sokulski upr. bud. nr OPL/0243/PW/OD/06
DATA	12/2020
SKALA	1 : 25
PODPIS	