
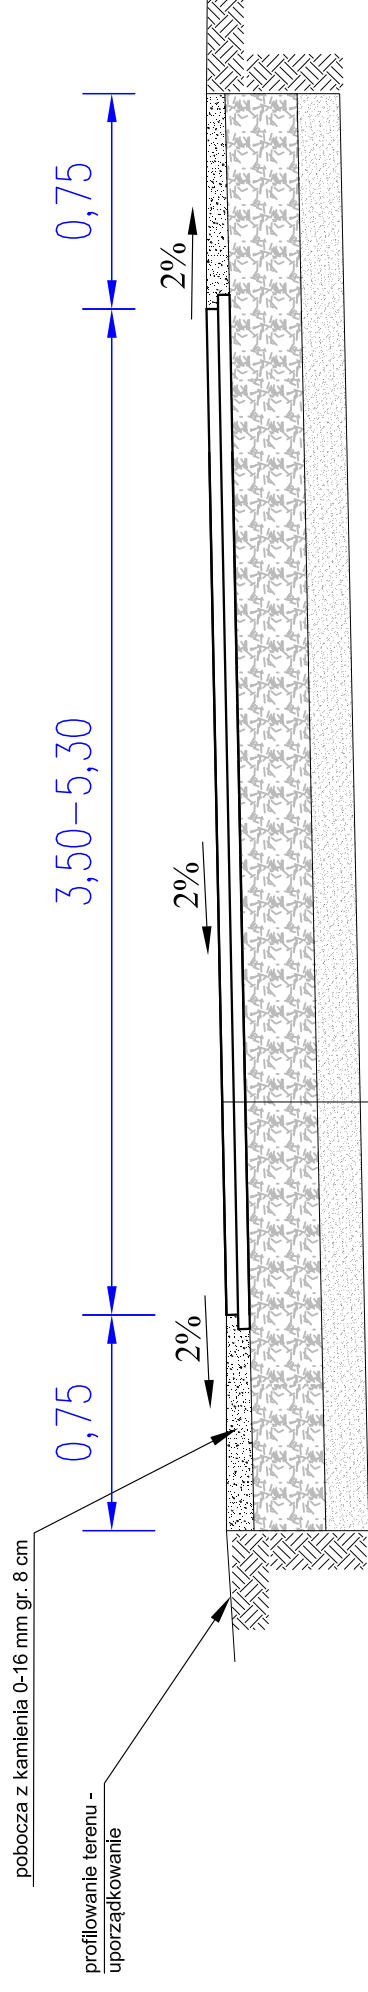


# Przekrój A-A

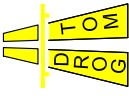

- w-wa ściernalna z betonu asfaltowego AC11S grub. 4 cm
- w-wa wiążąca z betonu asfaltowego AC16W grub. 4 cm
- w-wa podbudowy z kamienia łamanego 0-31,5mm grub. 25cm
- w-wa odcinająca z pospółki grub. 15cm

	<b>DROG TOM</b> Opole ul. Chelmska 9/2 tel. 608 498 304 e-mail: drogatom@op.pl www.drogatom.com.pl biuro: ul. Jesionowa 156 45-409 Opole tel. 608 498 304	
	NAZWA ZADANIA PROJEKT REMONTU ULICY PIASKOWEJ W KRASZCZCZEWIE	
TYTUŁ RYSUNKU PRZEKRÓJ A-A		INWESTOR GMINA OZIMEK
LOKALIZACJA		KRAKUSZEW
PROJEKTANT mgr inż. Tomasz Sokulski		NAZWISKO PODPIS
DATA 11/2020	SKALA 1 : 25	PODPIS