
 DROG TOM Opole ul. Chełmska 9/2 e-mail: drogatom@op.pl biuro: ul. Jędrzonia 15/8 45-409 Opole tel. 608 498 304 www.drogatom.com.pl	
NAZWA ZADANIA	PROJEKT REMONTU UL. PIASKOWEJ W MIEJSCOWOŚCI KRASIEJÓW
TYTUŁ RYSUNKU	ZAGOSPODAROWANIE TERENU
INWESTOR	GININA OZIMEK
LOKALIZACJA	KRASIEJÓW
PROJEKTANT	NAZWISKO mgr inż. Tomasz Sokulski
DATA	11/2020
SKALA	1 : 500
PODPIS	

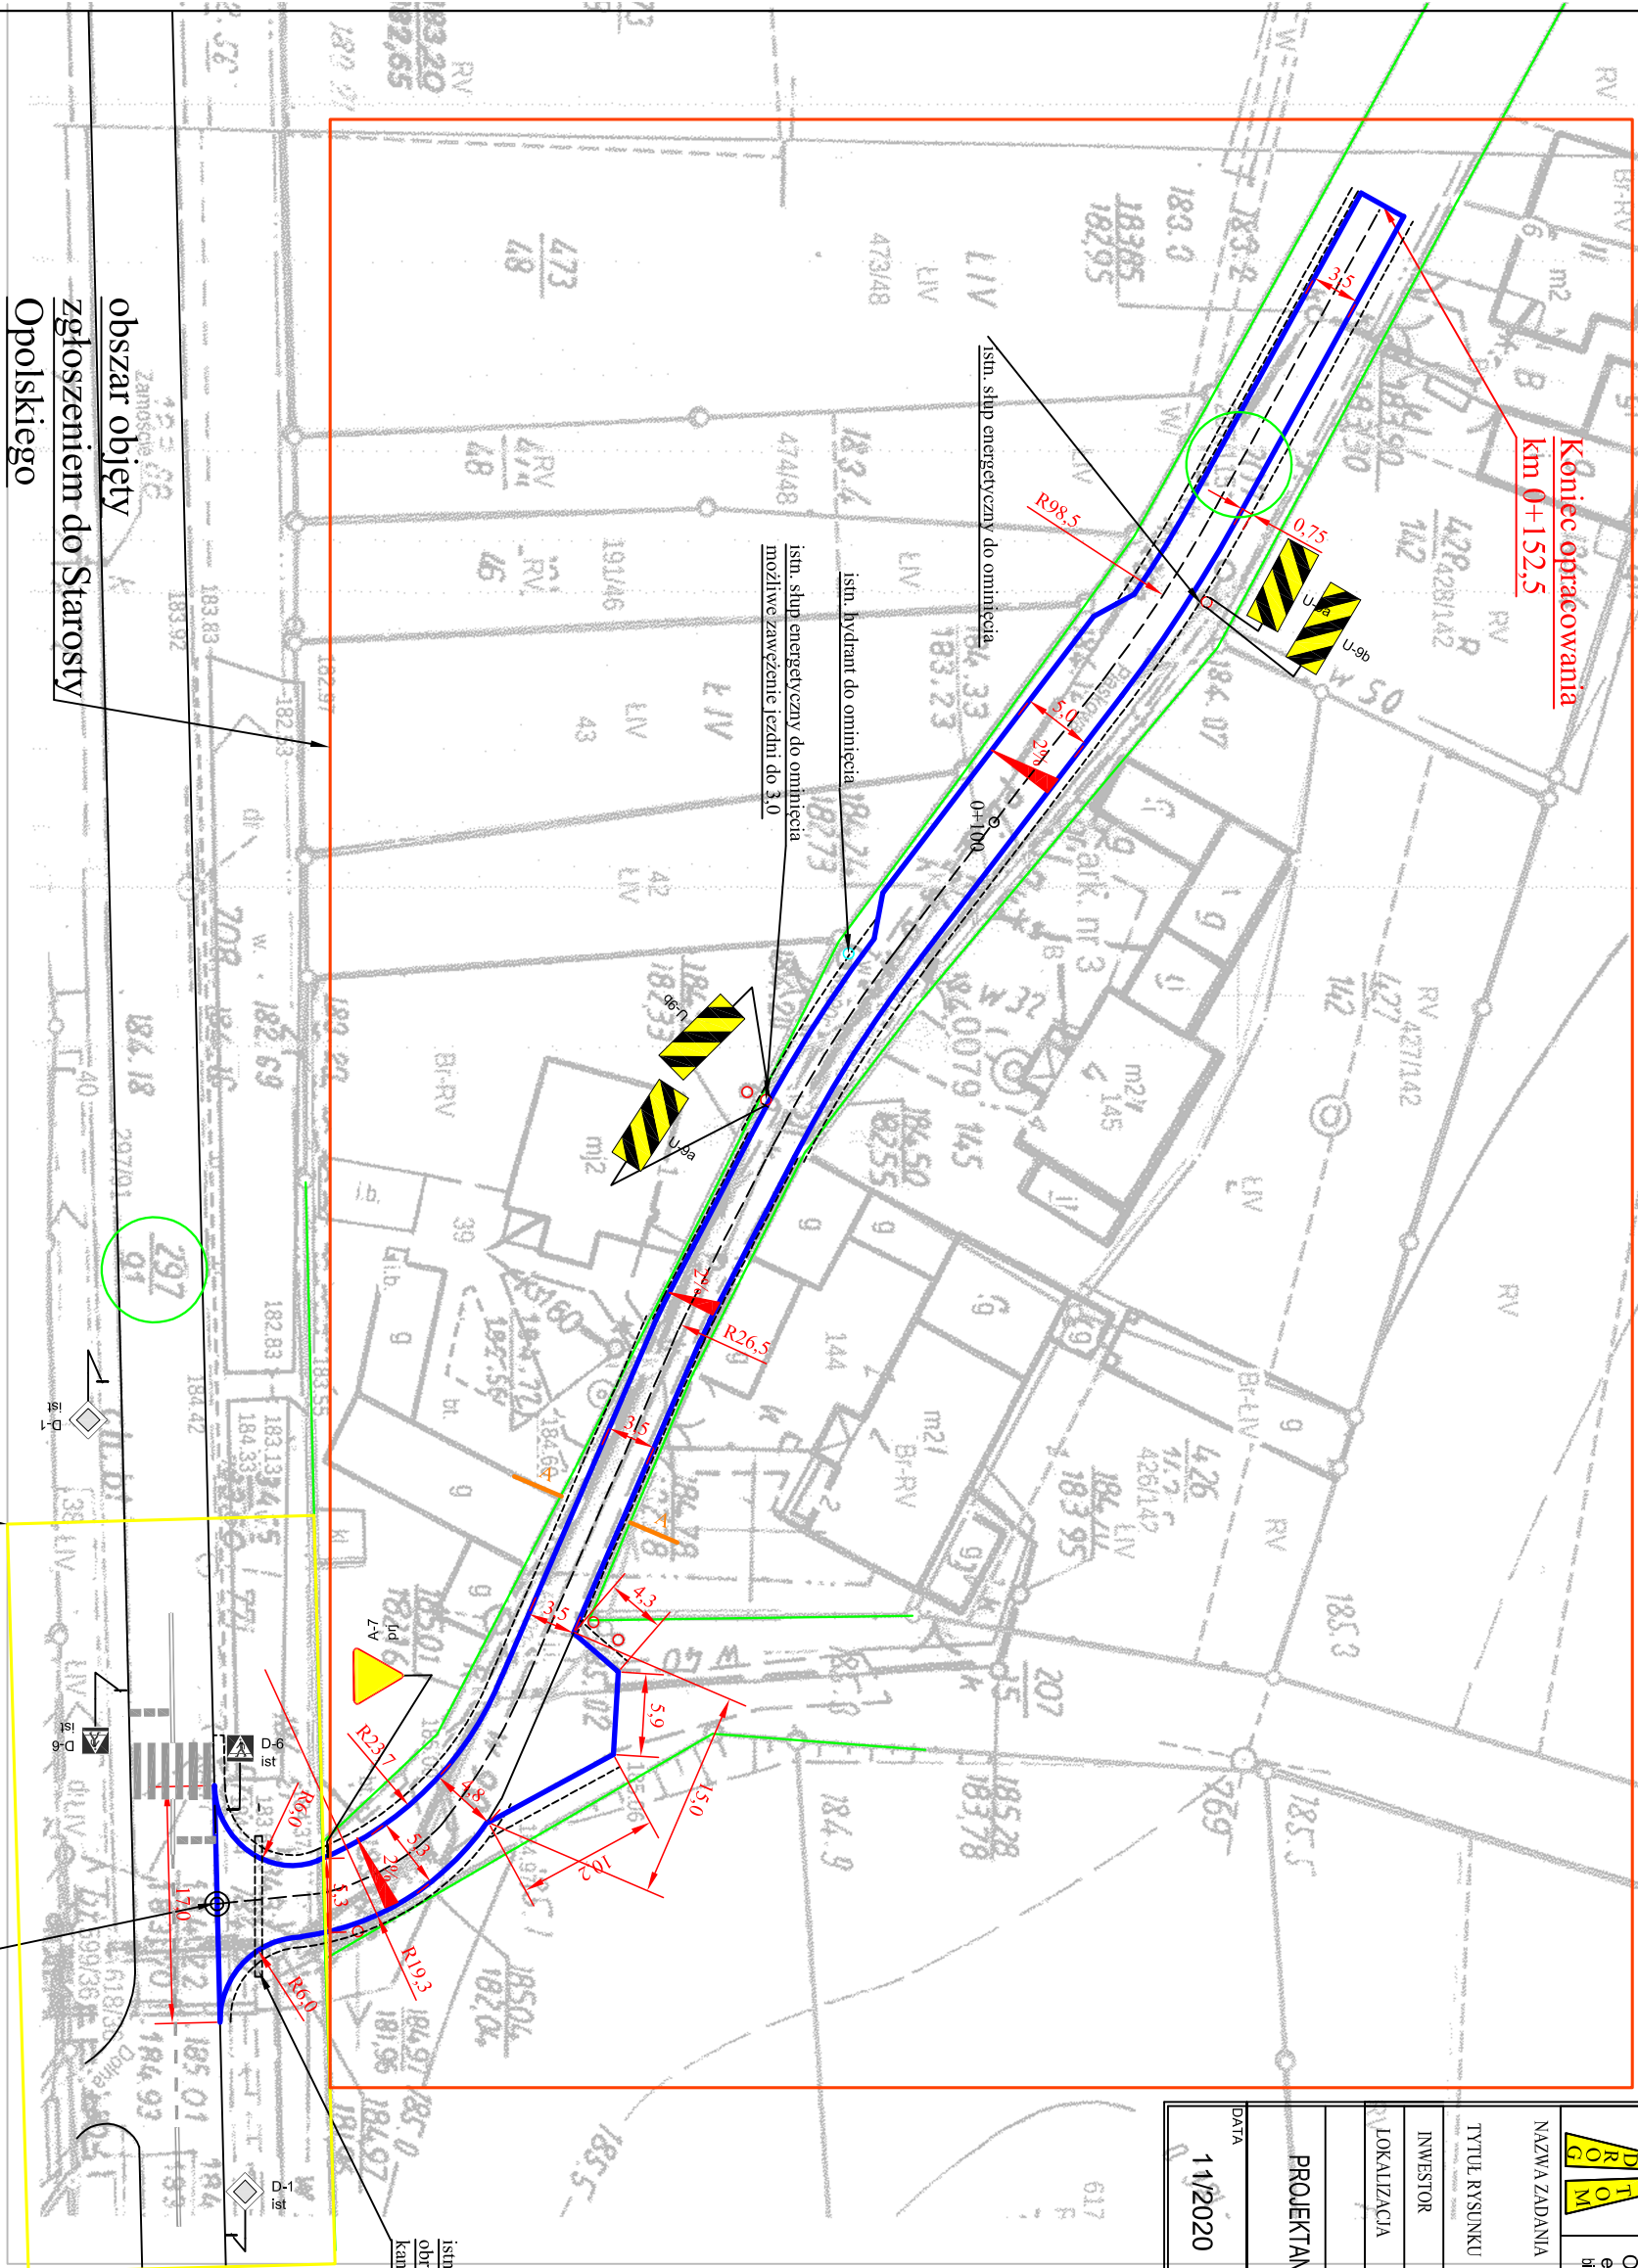

Koniec opracowania
km 0+152,5

obszar objęty
zgłoszeniem do Starosty
Opolskiego

obszar objęty
zgłoszeniem do
Wojewody Opolskiego

Początek opracowania km 0+000
połączenie z istn. jezdnią bitumiczną dr. woj.