


Przekrój B-B

zjazd z DP 17130 na drogę wewnętrzną

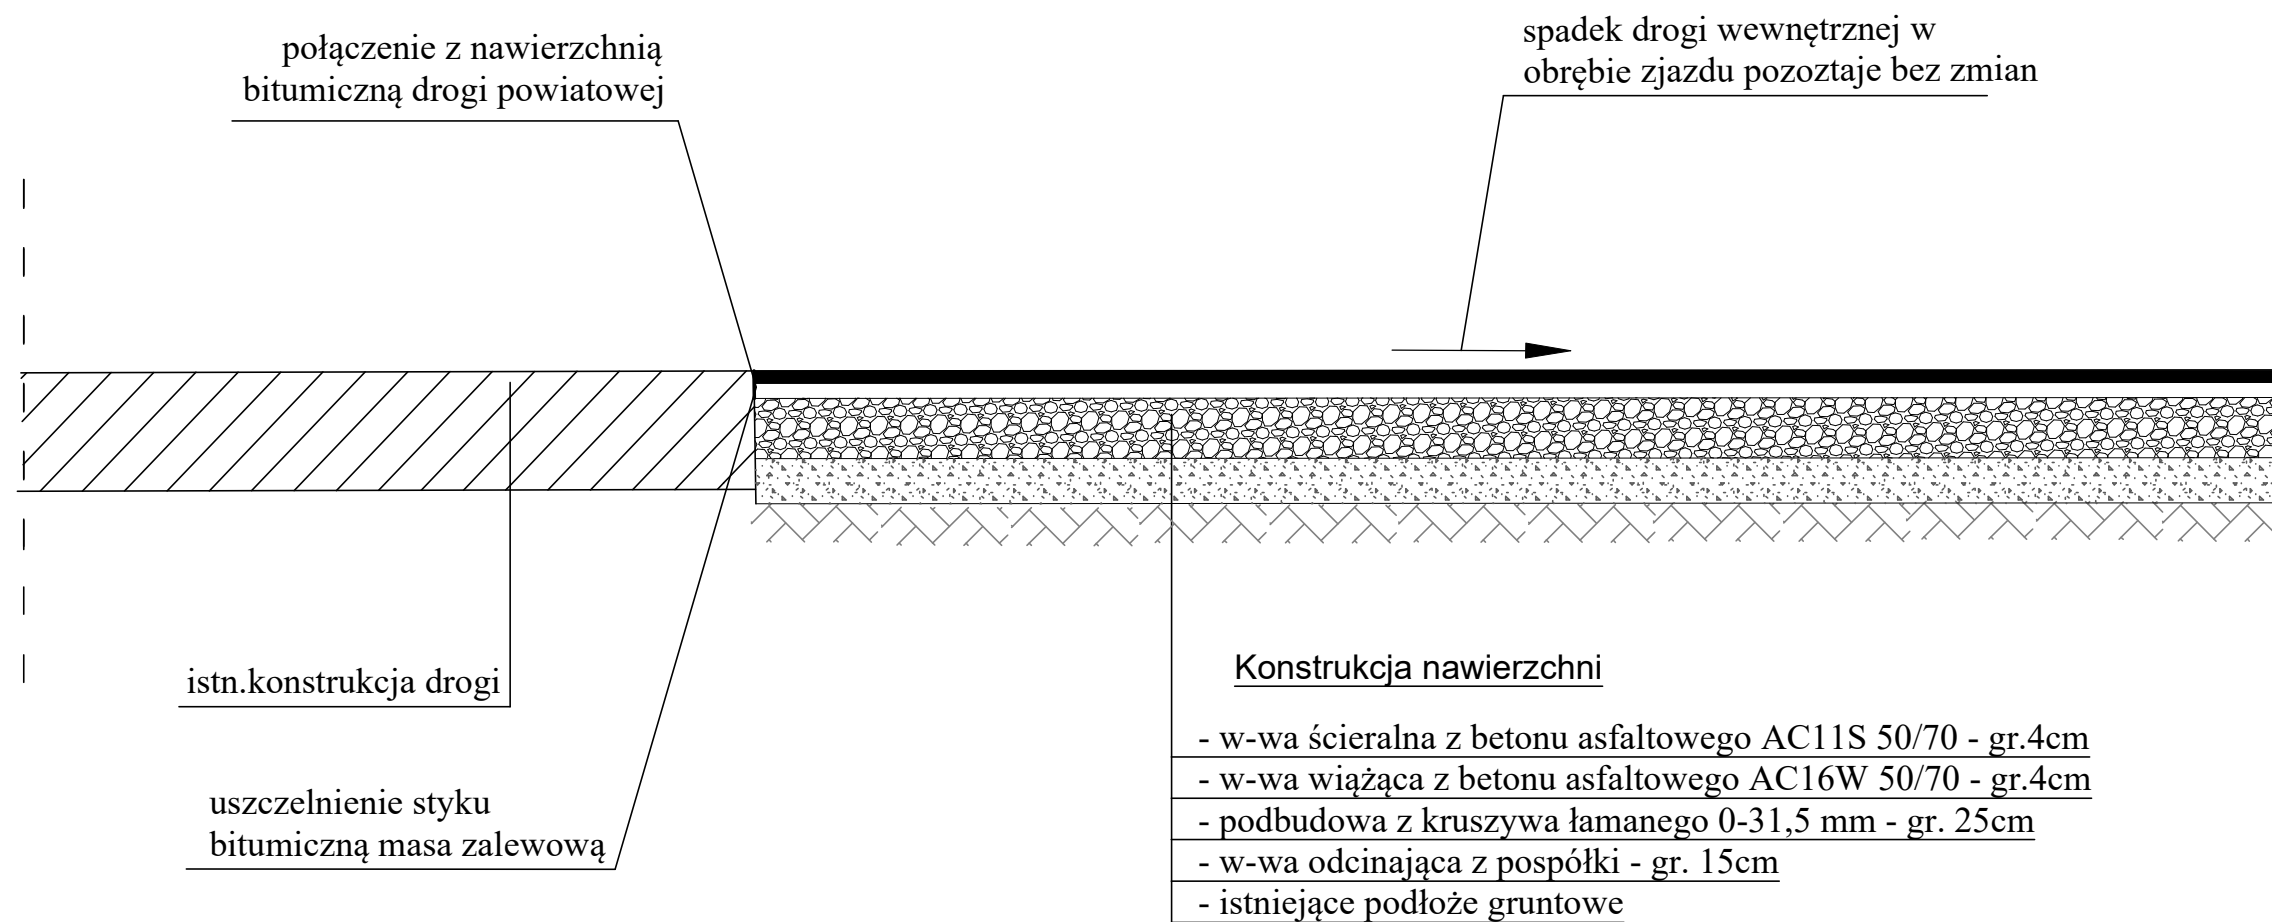

DROGTOM

Opole ul. Chelmska 9/2 tel

e-mail: drogtom@o2.pl www.drogtom.com.pl

biuro: ul. Jesionowa 15 lok 8 45-409 Opole tel. 608 498 304

NAZWA ZADANIA PROJEKT REMONTU ZJAZDU Z DROGI POWIATOWEJ NR 17130
NA DROGĘ WEWNĘTRZNYW MIEJSCOWOŚCI KRZYŻOWA DOLINA

TYTUŁ RYSUNKU PRZEKRÓJ B-B

INWESTOR Gmina Ozimek ul. Ks. Jana Dzierżonia 4b, 46-040 Ozimek

LOKALIZACJA KRZYŻOWA DOLINA UL. POWSTAŃCÓW ŚLĄSKICH

	NAZWISKO	PODPIS
PROJEKTOWAŁ branża drogowa	mgr inż. Tomasz Sokulski upr. bud. nr OPL/0243/PWOD//06	

DATA 12/2020	SKALA 1 : 500	NR RYSUNKU 3
-----------------	------------------	-----------------