


Kopia mapy zasadniczej		Skala mapy 1:1000	
Godło arkusza mapy	6.139.22.23.1.2	Poświadcza się zgodność niniejszej kopii z treścią materiału państwowego zasobu geodezyjnego i kartograficznego	
Jednostka ewid.	OZIMEK - OBSZAR... i inne	Numer sprawy	GK.6642.2708.2021.RG
Obręb ewid.	0126 SCHODNIA	Nazwa materiału zasobu	Kopia mapy zasadniczej
Numer działki	384/14	Data wykonania kopii	09.11.2021
Ulica, nr		Sporządził(a): Rokšana Gala Z up. STAROSTY	
Układ współrz. płaskich	2000/18	<i>Rokšana Gala</i> Referent	
Układ wysokości	Kronstadt'86, Kronstadt'60		

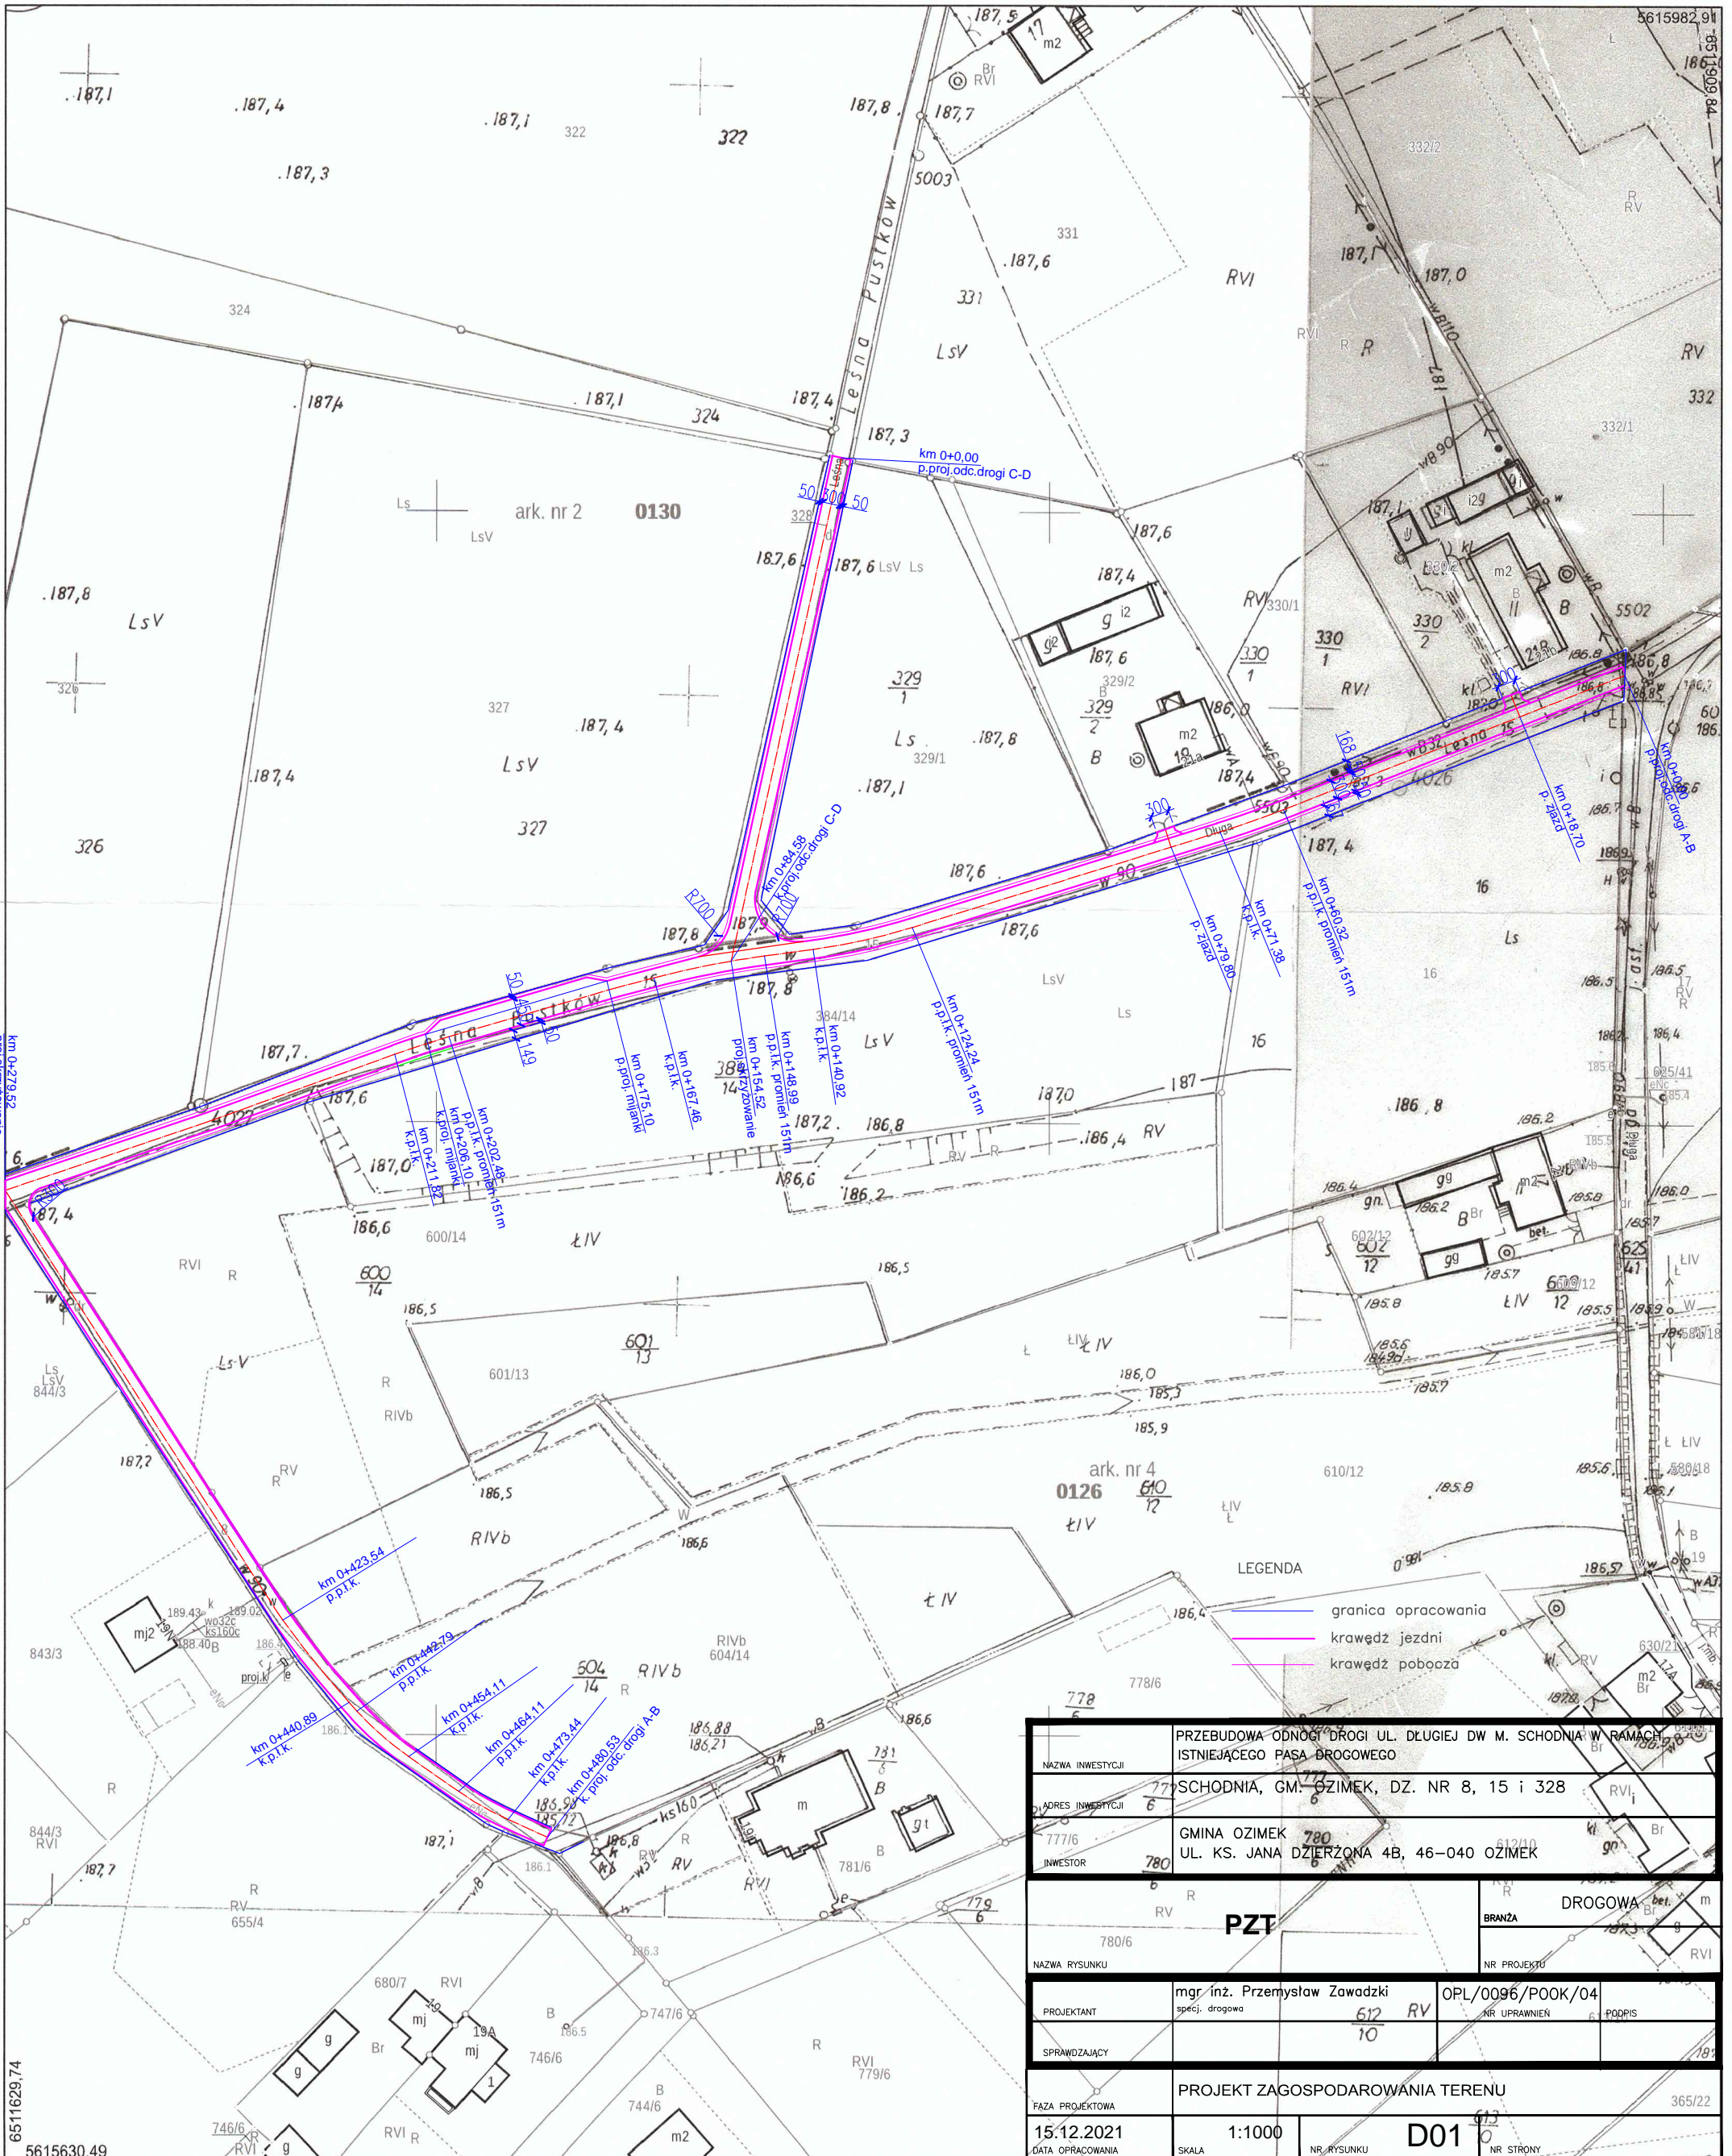

NAZWA INWESTYCJI	PRZEBUDOWA ODNOGI DRÓGI UL. DŁUGIEJ DW. M. SCHODNIA W RAMACH ISTNIEJĄCEGO PASA DROGOWEGO		
ADRES INWESTYCJI	SCHODNIA, GM. OZIMEK, DZ. NR 8, 15 I 328		
INWESTOR	GMINA OZIMEK UL. KS. JANA DZIERŻONA 4B, 46-040 OZIMEK		
NAZWA RYSUNKU	PZT	BRANŻA	DROGOWA
PROJEKTANT	mgr inż. Przemysław Zawadzki specj. drogowa	NR PROJEKTU	OPL/0096/P00K/04
SPRAWDZAJĄCY	612 RV 10	NR UPRAWNIEN	6
FAZA PROJEKTOWA	PROJEKT ZAGOSPODAROWANIA TERENU		365/22
DATA OPRACOWANIA	15.12.2021	SKALA	1:1000
NR RYSUNKU	D01	NR STRONY	01