








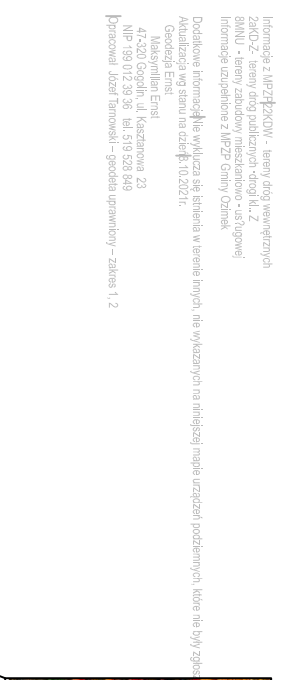

Tawuła japońska odmiana Goldflame
rozstaw co 1,0m
naprzemiennie z
Golden Princess




Tawuła japońska odmiana
GOLDEN PRINCESS
rozstaw co 1,0m naprzemiennie z
Goldflame

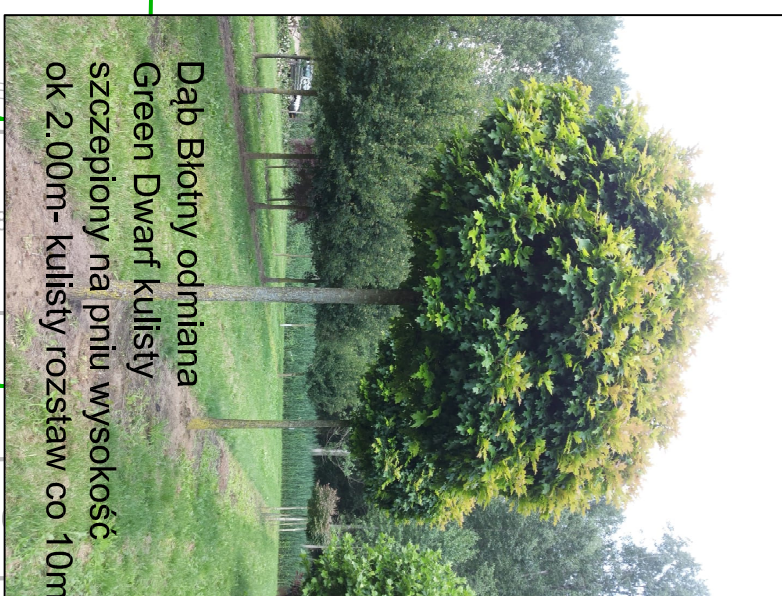

Dąb Błotny odmiana
Green Dwarf
kuliszki
szczepiony na pniu wysokości
ok 2,00m- kuliszki rozstaw co 10m

PRZEBUDOWA DROGI WEWNĘTRZNEJ WRAZ Z INFRASTRUKTURĄ TOWARZYSZĄCĄ CENTRUM KRASIEJOWA - PLAN ZIELENI

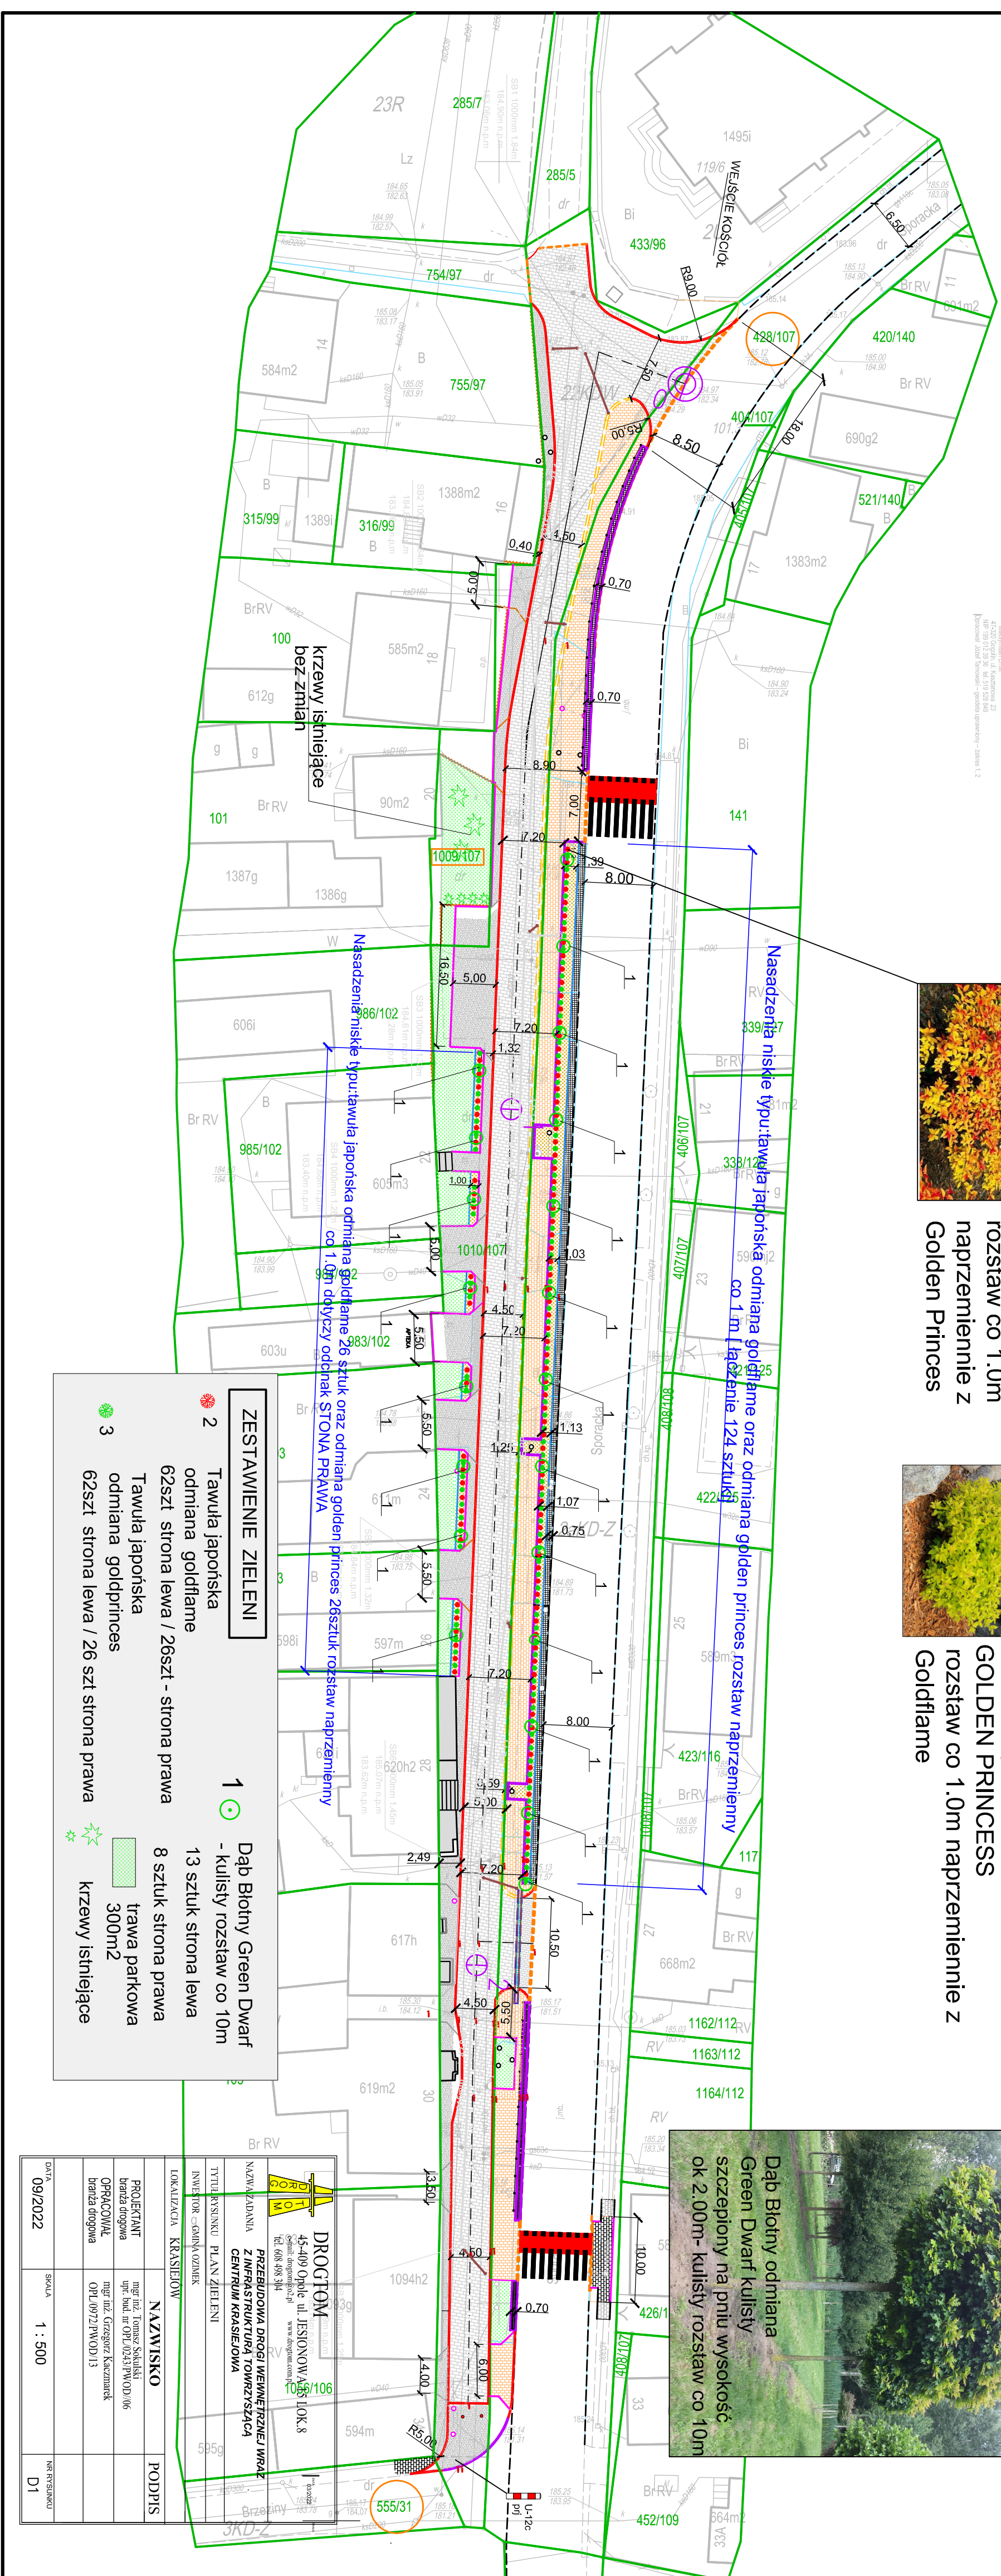

Nasadzenia niske typu: tawuła japońska odmiana goldflame oraz odmiana golden princess rozstaw naprzemiennie co 1,0m

Nasadzenia niske typu: tawuła japońska odmiana goldflame oraz odmiana golden princess 26 sztuk rozstaw naprzemiennie co 1,0m





ZESTAWIENIE ZIELENI	1	2	3
Tawuła japońska odmiana goldflame	Dąb Błotny Green Dwarf - kuliszki rozstaw co 10m	Tawuła japońska odmiana goldflame	
Tawuła japońska odmiana goldprinces	13 sztuk strona lewa	62szt strona lewa / 26szt - strona prawa	
krzewy istniejące	8 sztuk strona prawa		
	trawa parkowa 300m ²		
	krzewy istniejące		

<p>DROGOTM 45-409 Opole ul. JEJUNOWA 45 LOK 8 tel: 605 898 844 www.drogotm.com.pl</p>		<p>PRZEBUDOWA DROGI WEWNĘTRZNEJ WRAZ Z INFRASTRUKTURĄ TOWARZYSZĄCĄ CENTRUM KRASIEJOWA</p>
NAZWA ZADANIA		
Tytuł rysunku: PLAN ZIELENI		
LOKALIZACJA: KRASIEJÓW	<p>NAMISKO</p>	
PROJEKTANT	mgr inż. Tomasz Sosalski	
OPRACOWAŁ	mgr inż. Grzegorz Kaczmarek	
DATA	09/2022	
SKALA	1 : 500	
WYKRES	D1	