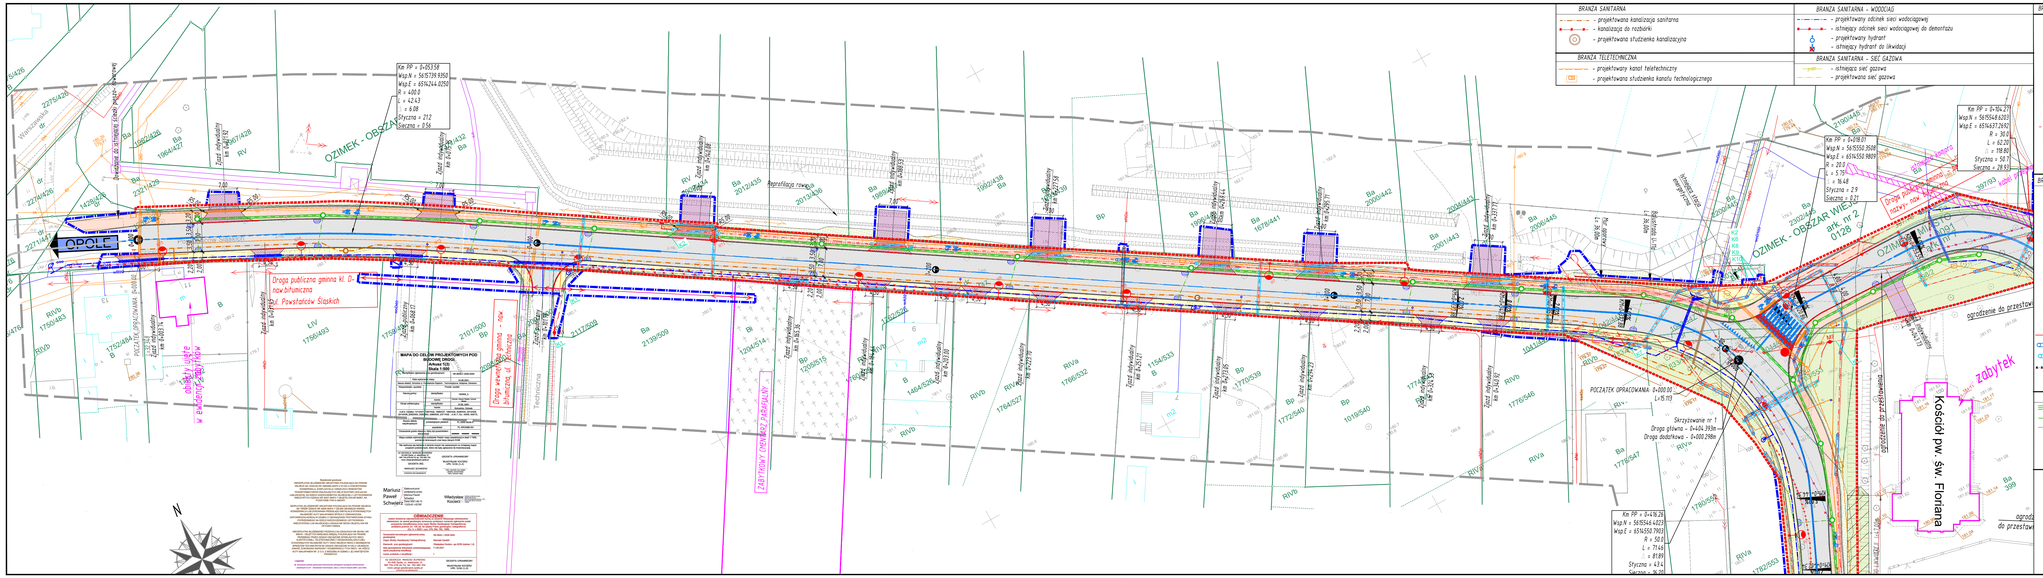
OZIMEK - OBSZAR WIEJSKI
OPOLE
Droga publiczna gminna kl. D nw.bitumiczna ul. Powstańców Śląskich
Droga wewnętrzna gminna - nw. bitumiczna ul. Schodnia
Droga wewnętrzna gminna - nw. bitumiczna ul. Powstańców Śląskich
Kościół pw. św. Floriana
zabytek
POCZĄTEK OPRACOWANIA: 0+000.00 L=9.110
Skrzyżowanie nr 1 Droga główna - 0+404.393m Droga dodatkowa - 0+000.298m
Ogrodzenie do przestawienia
Ogrodzenie do przestawienia
Ogrodzenie do przestawienia