MAPA DO CELÓW PROJEKTOWYCH POD BUDOWĘ DROGI
Arkusz 3(3)
Skala 1:500

Identyfikator zgłoszenia prac geodezyjnych	GK.6640.1.3328.2020
Data wykonania mapy	14.06.2021
Nazwa osoby, Schemat z Powiatowym Zasobem Geodezyjnym i Kartograficznym, Współrzędnikowy, opaskowy	Technologiczna, Kolejowa, Farowska
Nazwa grupy: identyfikator	Powiat: opolski 1609008_5
Układ wysokościowy: identyfikator	nazwa: Geoid: Model: Kuma: EVRF2007
	nazwa: Grudzień, 2004
Układ odniesienia: identyfikator	nazwa: EUREF89, GRS80
A.W.Z. Działka: 1411/640 , 1667/640, 1669/637, 1669/638, 2020/640, 2031/635, 2031/636, 2082/555, 2083/555, 2089/600, 2371/432 , A.M.: 7, Ob.: 4609, 4609/10,	
Nazwa układu współrzędnych: przekształceń płaskich	PL-2000 strefa 6
wysokości	PL-KRON86-NH
Oznaczenia granic obszaru, który był przedmiotem aktualizacji	
Mapa została wykonana na podstawie Fotolia mapy zasadniczej w skali 1:1000, pomiarów terenowych oraz bazy danych ESRI	
Nie wyklucza się istnienia w terenie innych nie wykazanych na niniejszej mapie związkami podziemnych, które nie były zgłaszane do inwentaryzacji	

AZ GEODEZJA MARIUSZ SCHWIERZ
ul. Ks. Ignacego Ziemnickiego 1
NIP 754-229-24-74, tel. 792 083 704
www.usługi-geodezyjne.zawiercie.pl
biuro@az-geo.pawlos.pl

GEODETA UPRAWNIONY
WŁADYSŁAW KOCIERZ
UPR. 5239 (1.4)

GEODETA PM.:
MARIUSZ SCHWIERZ
mariusz.schwierz@az-geo.pawlos.pl

GEODETA UPRAWNIONY
WŁADYSŁAW KOCIERZ
UPR. 5239 (1.4)
http://geoportal.gov.pl/uslugi/uslugi-uprawnionych-podmiotow-wykonujacych-prace-geodezyjne-i-kartograficzne-ewidencja-osob-ktorym-przyznano-uprawnienia

Mariusz Paweł Schwierz — Elektronicznie podpisany przez Mariusz Paweł Schwierz; Data: 2021.06.15 12:05:45 +02'00'

Władysław Kocierz — Elektronicznie podpisany przez Władysław Kocierz; Data: 2021.06.15 12:06:18 +02'00'

OŚWIADCZENIE

Jeżeli dokładny odpowiednik pola w bazie danych EGiK istnieje, należy wpisać jego nazwę. Jeżeli nie istnieje, należy wpisać nazwę nowego pola.

Jeżeli dokładny odpowiednik pola w bazie danych EGiK nie istnieje, należy wpisać jego proponowaną nazwę. Dla X, Y, BUDYNEK i inne: DTK, DBN, ITN, ITRIS	
Oznaczenie kancelaryjne opracowania przez geodezytę	GK.6640.1.3328.2020
Organ Służby Geodezyjnej i Kartograficznej	Bianca Opolski
Kierownik prac geodezyjnych	Władysław Kocierz- upr.5239 (zakres 1.4)
data sporządzenia dokumentu potwierdzającego wykonanie prac geodezyjnych	11.06.2021
numer protokołu z weryfikacji	1
AZ GEODEZJA MARIUSZ SCHWIERZ ul. Ks. Ignacego Ziemnickiego 1 NIP 754-229-24-74, tel. 792 083 704 www.usługi-geodezyjne.zawiercie.pl biuro@az-geo.pawlos.pl	GEODETA UPRAWNIONY WŁADYSŁAW KOCIERZ UPR. 5239 (1.4)

Skutek prawny:
NIEOPŁATNA BEZTERMINOWA GRUNTOWA POLEGAJĄCA NA PRAWIE WŁASNOŚCI OBJĘTYCH NIEBIESKĄ KRESKĄ NA RYSUNKU GRANICZĄCA DZIAŁKI PRZEJĘTYCH NA RZECZ GMINY OZIMEK NA PRAWIE KONSERWACJA, DREPLOWANIE I WIĘZI ROW REWITRYCZNY TRANSFORMATORÓW ZNAJDUJĄCYCH SIĘ W BUDYNKU SOCJALNO UBIOJOWYM NA SZEŚĆ KUDŹCOŚCIENNYCH HŁAŚCIOŁU I UŻYTKOWNIKÓW WIECZYSTYCH DZIAŁKI NR 4609/4 NAPA 4 OBJĘTEJ KW NR 9008T, NA PODSTAWIE PAR 8 SAMOWY

BEZPŁATNA BEZTERMINOWA GRUNTOWA POLEGAJĄCA NA PRAWIE WŁADZA NA RZECZ GMINY OZIMEK NA PRAWIE WŁASNOŚCI OBJĘTYCH NIEBIESKĄ KONSERWACJA LUB DOROZWANIA POZOSTAŁYCH INSTALACJI STANOWIĄCYCH WŁAŚCIOŁ HUTY WALKAYNIEM SPÓŁKA Z OGRANICZONĄ ODPOWIEDZIALNOŚCIĄ W ZAKŁADZIE KOMPLEKSOWEGO ZAOPATRZENIA BYŁAŃ PRZEJĘTYCH NA RZECZ KUDŹCOŚCIENNEGO UŻYTKOWNIKA WIECZYSTEGO LUB WŁAŚCIOŁ A DZIAŁKI NR 3870/4 OBJĘTEJ KW NR OP1O00010855/4

NIEOPŁATNA BEZTERMINOWE PRZEBYWU NA DZIAŁKACH NR 3870/4 I NR 4609/10 - OBJĘTYCH NIEBIESKĄ KREDĄ, POLEGAJĄCA NA PRAWIE PRZEBYWU PRZEZ DZIAŁKI OBSĄDZONE STRAŻNICY OKRĘG PRZEJĘTYCH NA RZECZ GMINY OZIMEK NA PRAWIE WŁASNOŚCI STANOWIĄCYCH WŁAŚCIOŁ HUTY OPAZ WŁAŚCIOŁ WRAZ Z WŁEDZIŃSKIM SPRZĘTEM TECHNICZNYM NA DZIAŁKI OBSĄDZONE W CELU UŁUWIECIA PRZEBYWU PRZEZ DZIAŁKI OBSĄDZONE STRAŻNICY OKRĘG WŁAŚCIOŁ HUTY WALKAYNIEM SP. Z O.O. Z DEBIDNA W OZIMKU I JEJ NABYTKÓW PRAWNYCH.

Legenda:
- Oznaczenie punktu granicznego nieruchomości sąsiadujących wymagania dokładnościowe dostosowane do § 6 - Rozporządzenie Technologiczne - Dz.U. z roku 01 marca 2020 r. poz.1646.

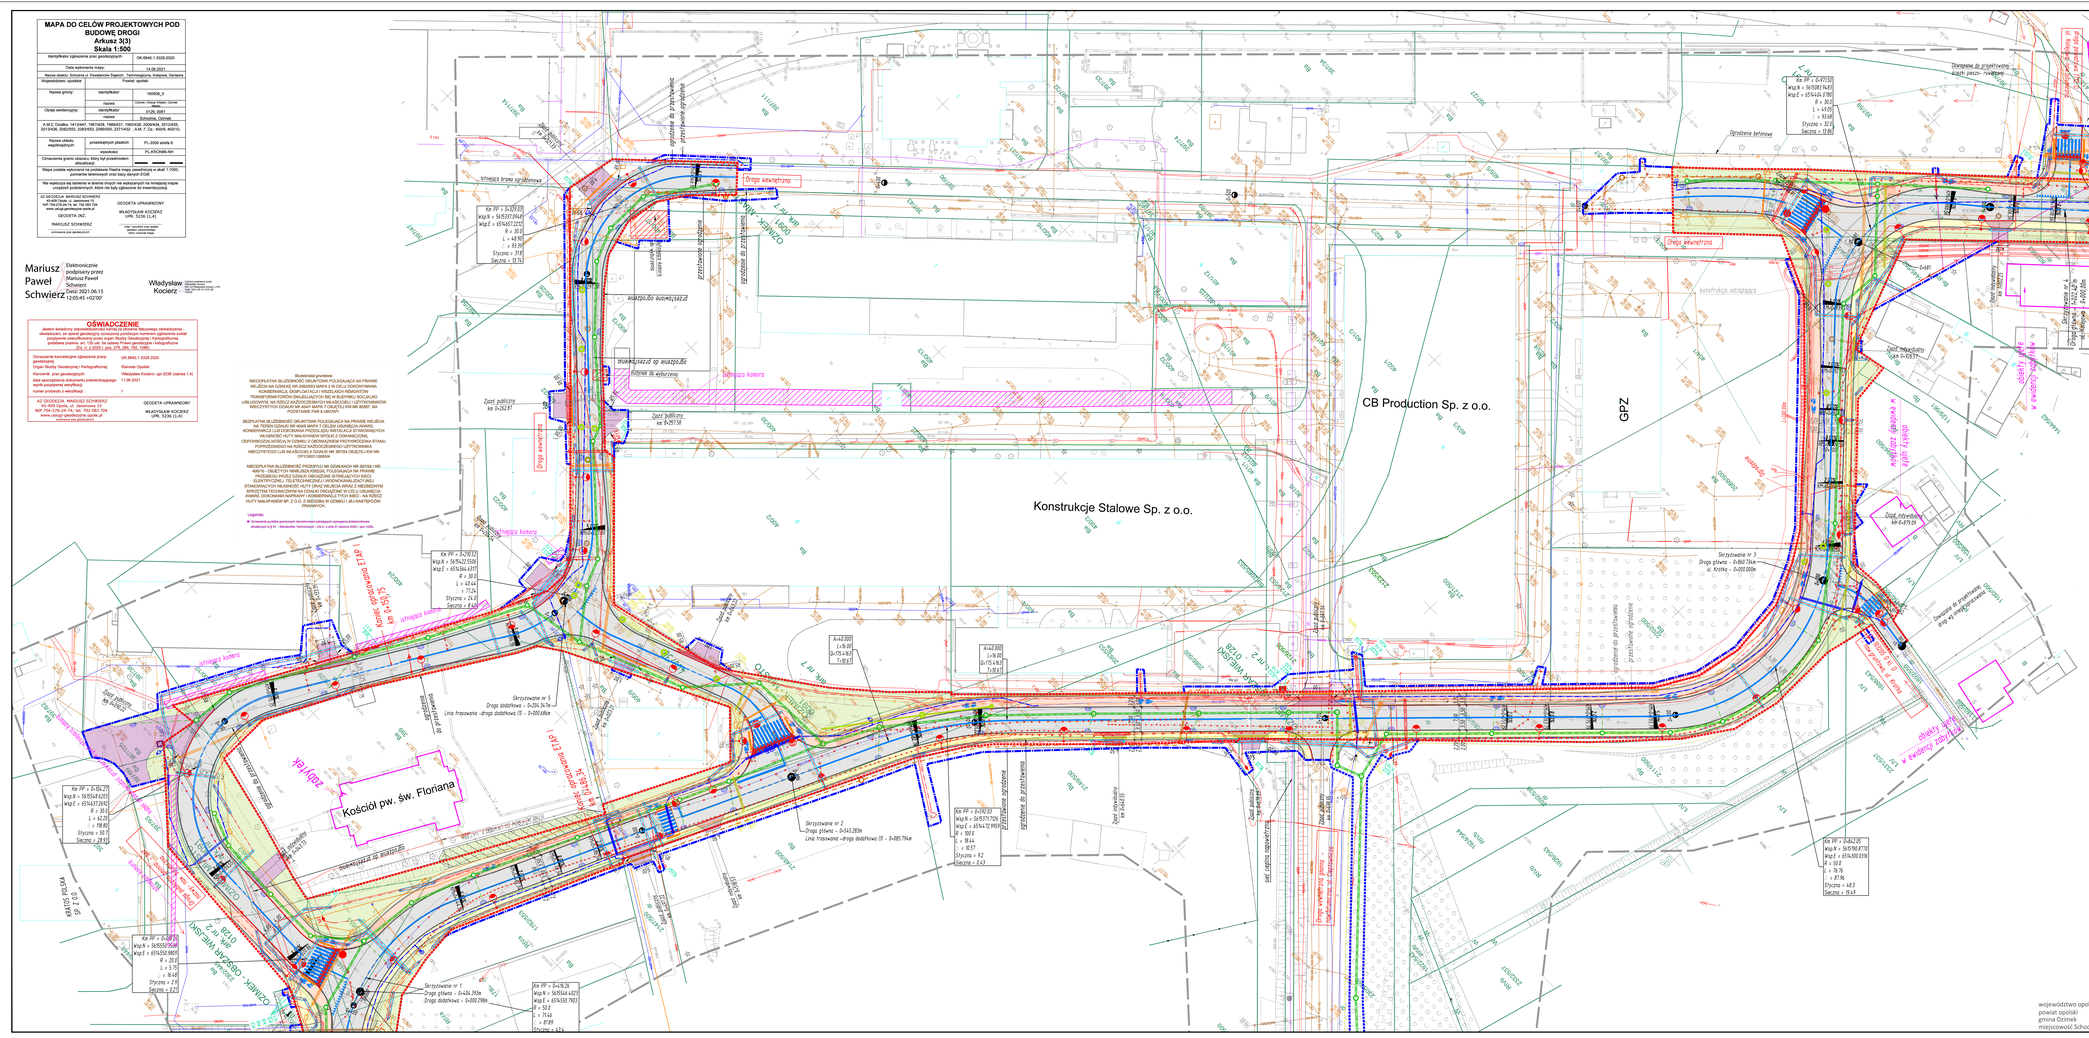
NOWA SCHODNIA
TEREN ZAMKNIĘTY PKP
CB Production Sp. z o.o.
GPZ
Konstrukcje Stalowe Sp. z o.o.
Kościół pw. św. Floriana
cmentarz
Droga wewnętrzna
Droga gminna - nawierzchnia z płytek betonowych
Droga gminna - nawierzchnia z kostki brukowej
Droga gminna - nawierzchnia z asfaltu
Ogrodzenie do przystawienia
Przystawienie ogrodzenia
Ogrodzenie do przystawienia
Ogrodzenie do przystawienia
Ogrodzenie do przystawien